





Voorgevel



Rechter zijgevel



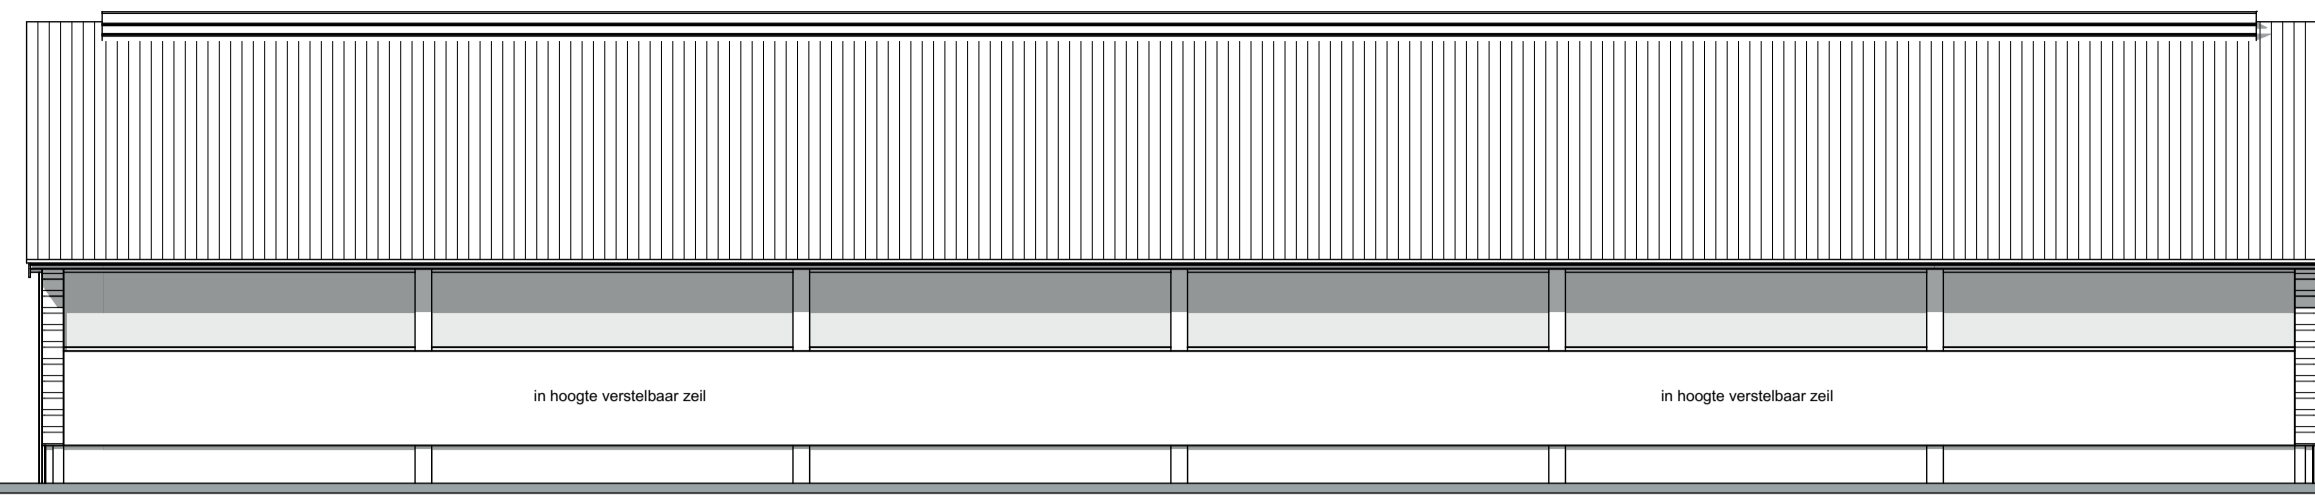


Achtergevel

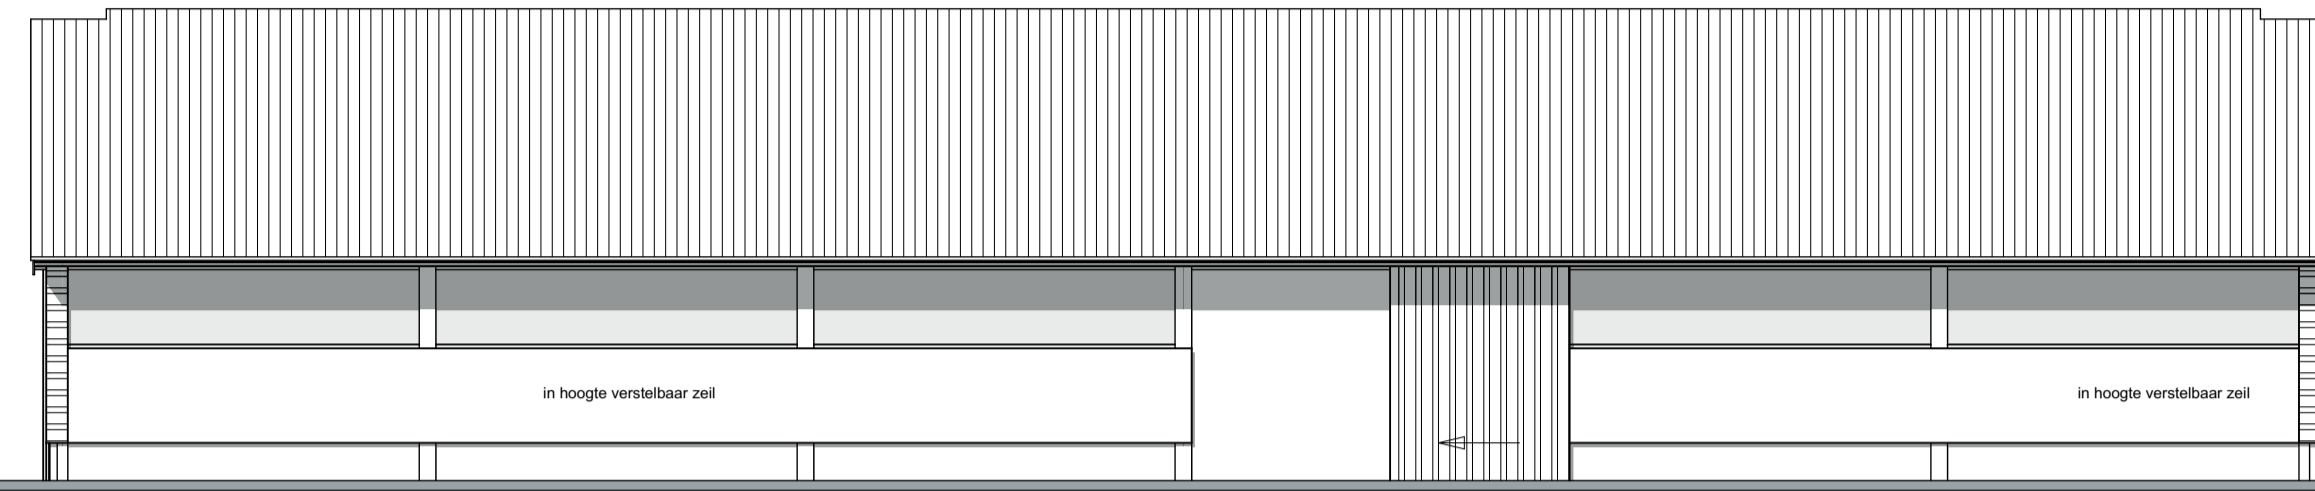


Linker zijgevel

Materiaal / kleurenverloop:		
Gevels:	prefab beton met baksteenmotief	rood
Raamkozijnen:	kunststof	antraciet
Schulfauren:	damwand beplating	antraciet
Goten:	aluminium	antraciet
Dakbedekking:	vezelcement golfplaten	antraciet
Verstelbaar zeil:	kunststof doek	antraciet
Windveren / boeien	staal netwerk	antraciet

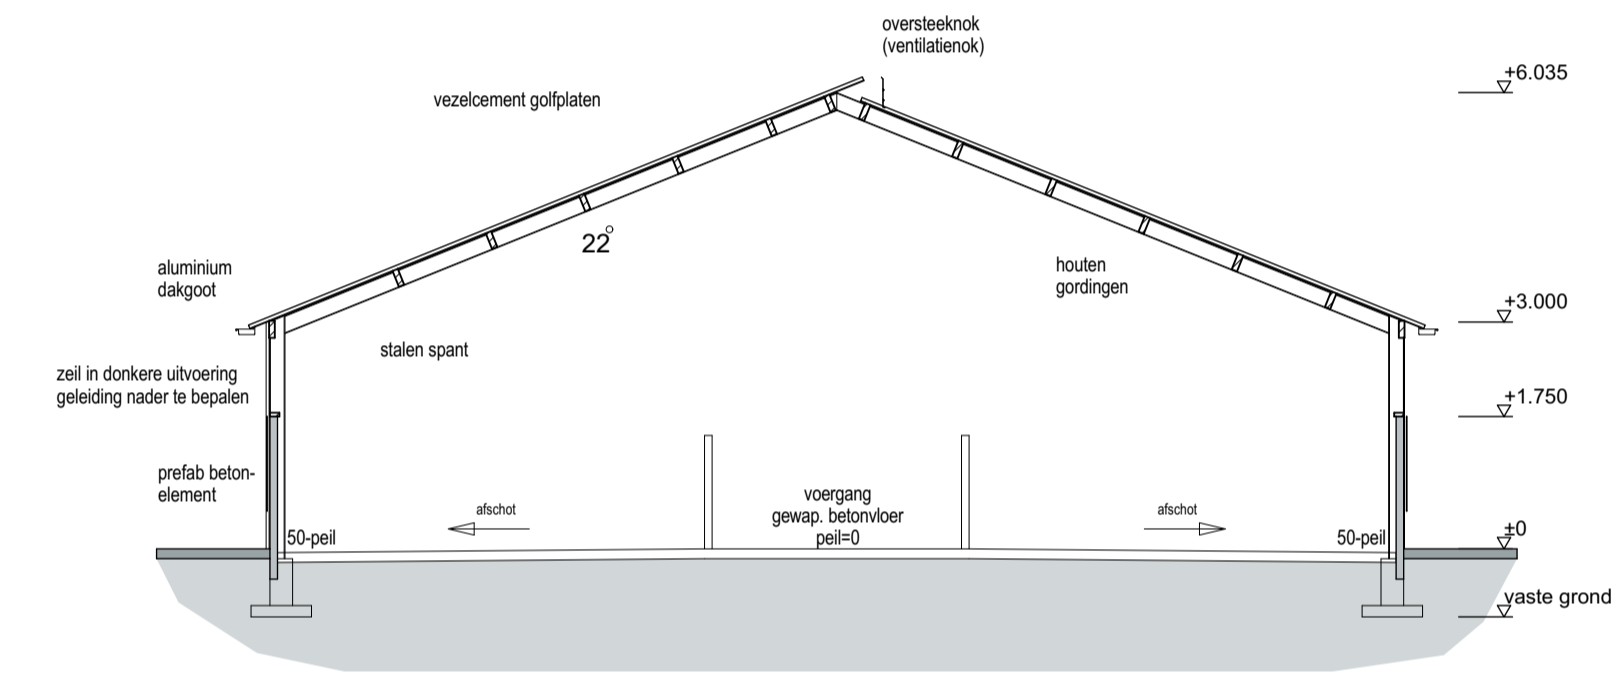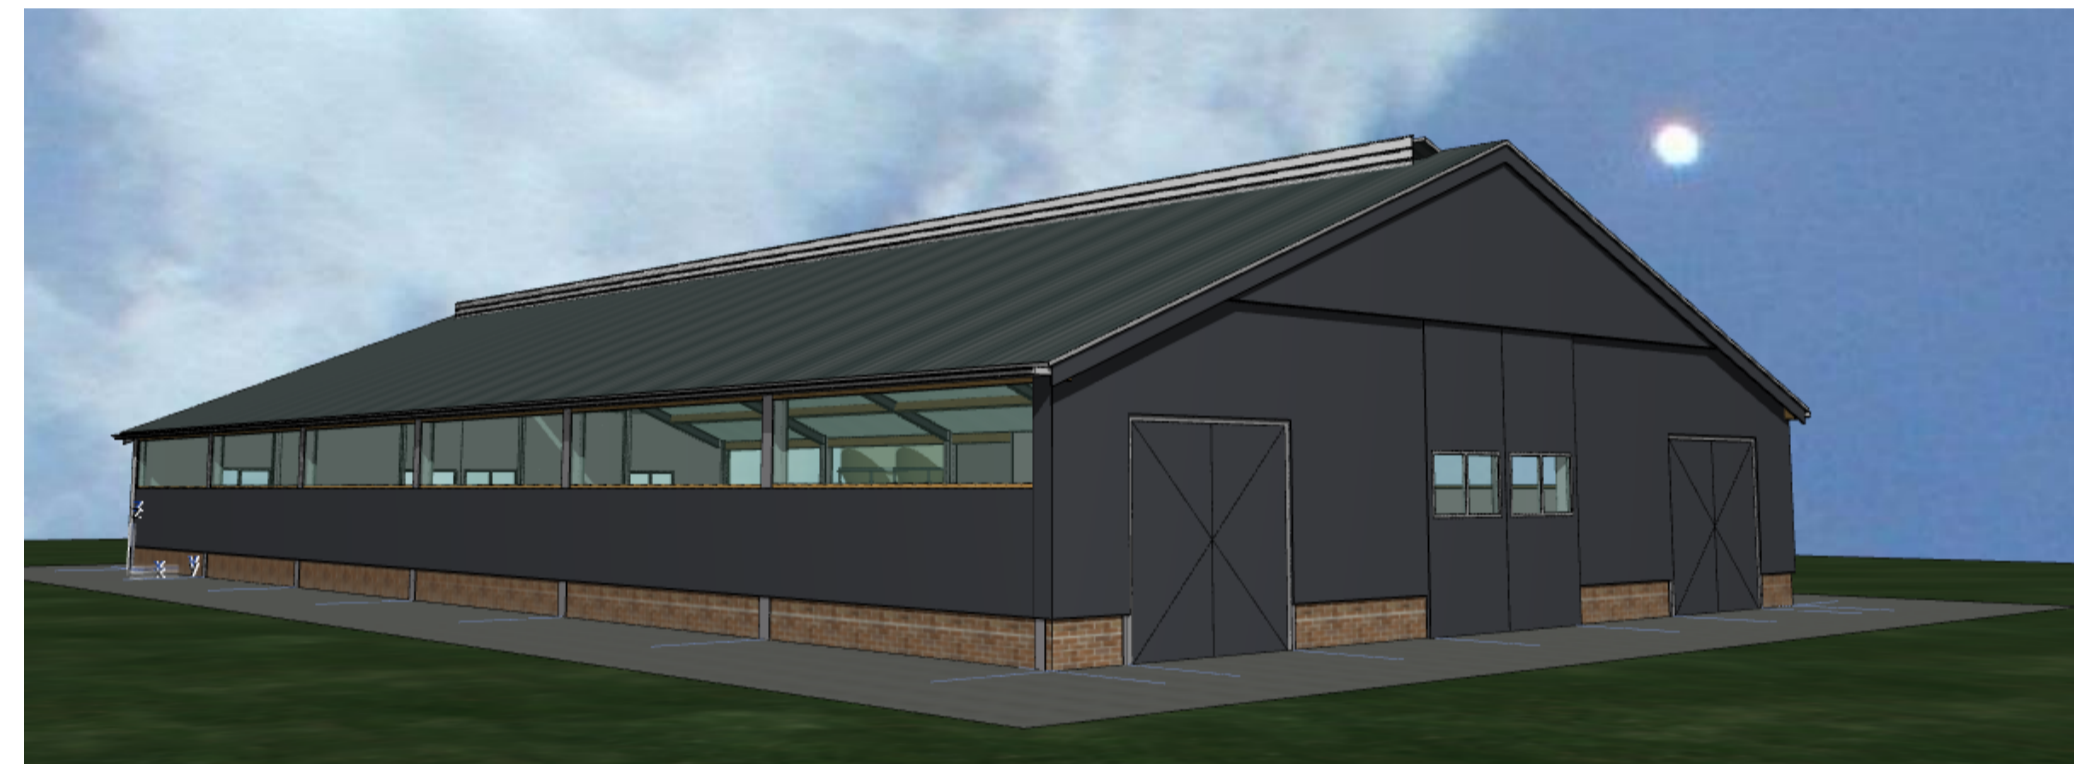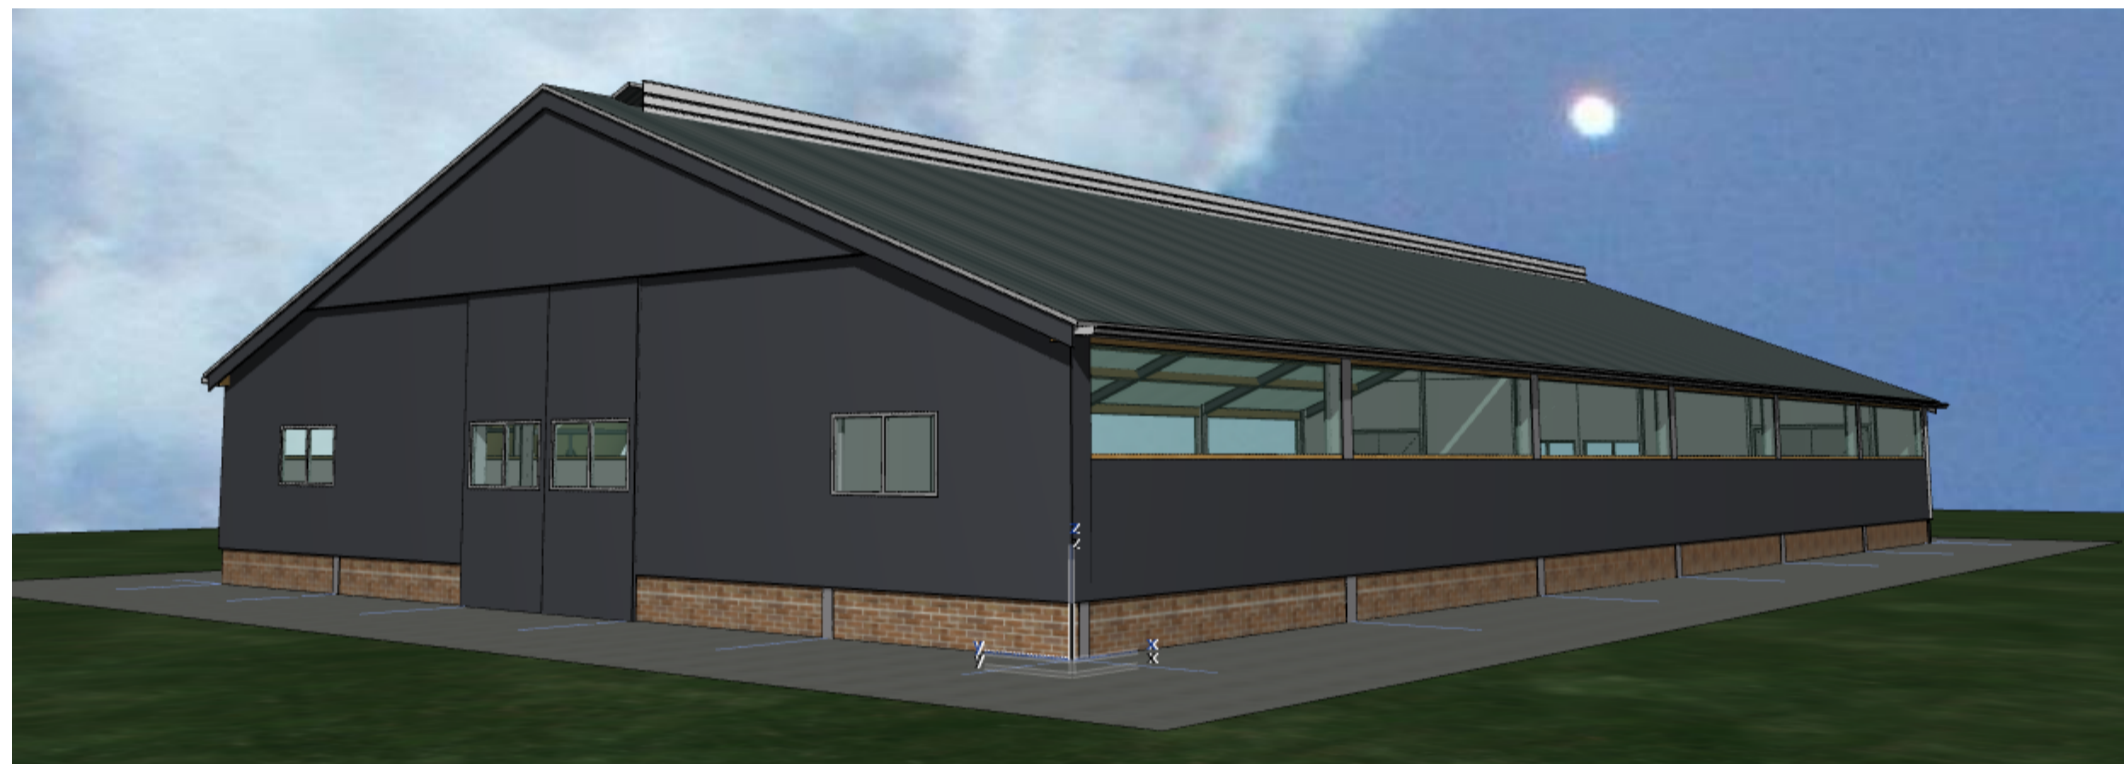


Doorsnede A-A

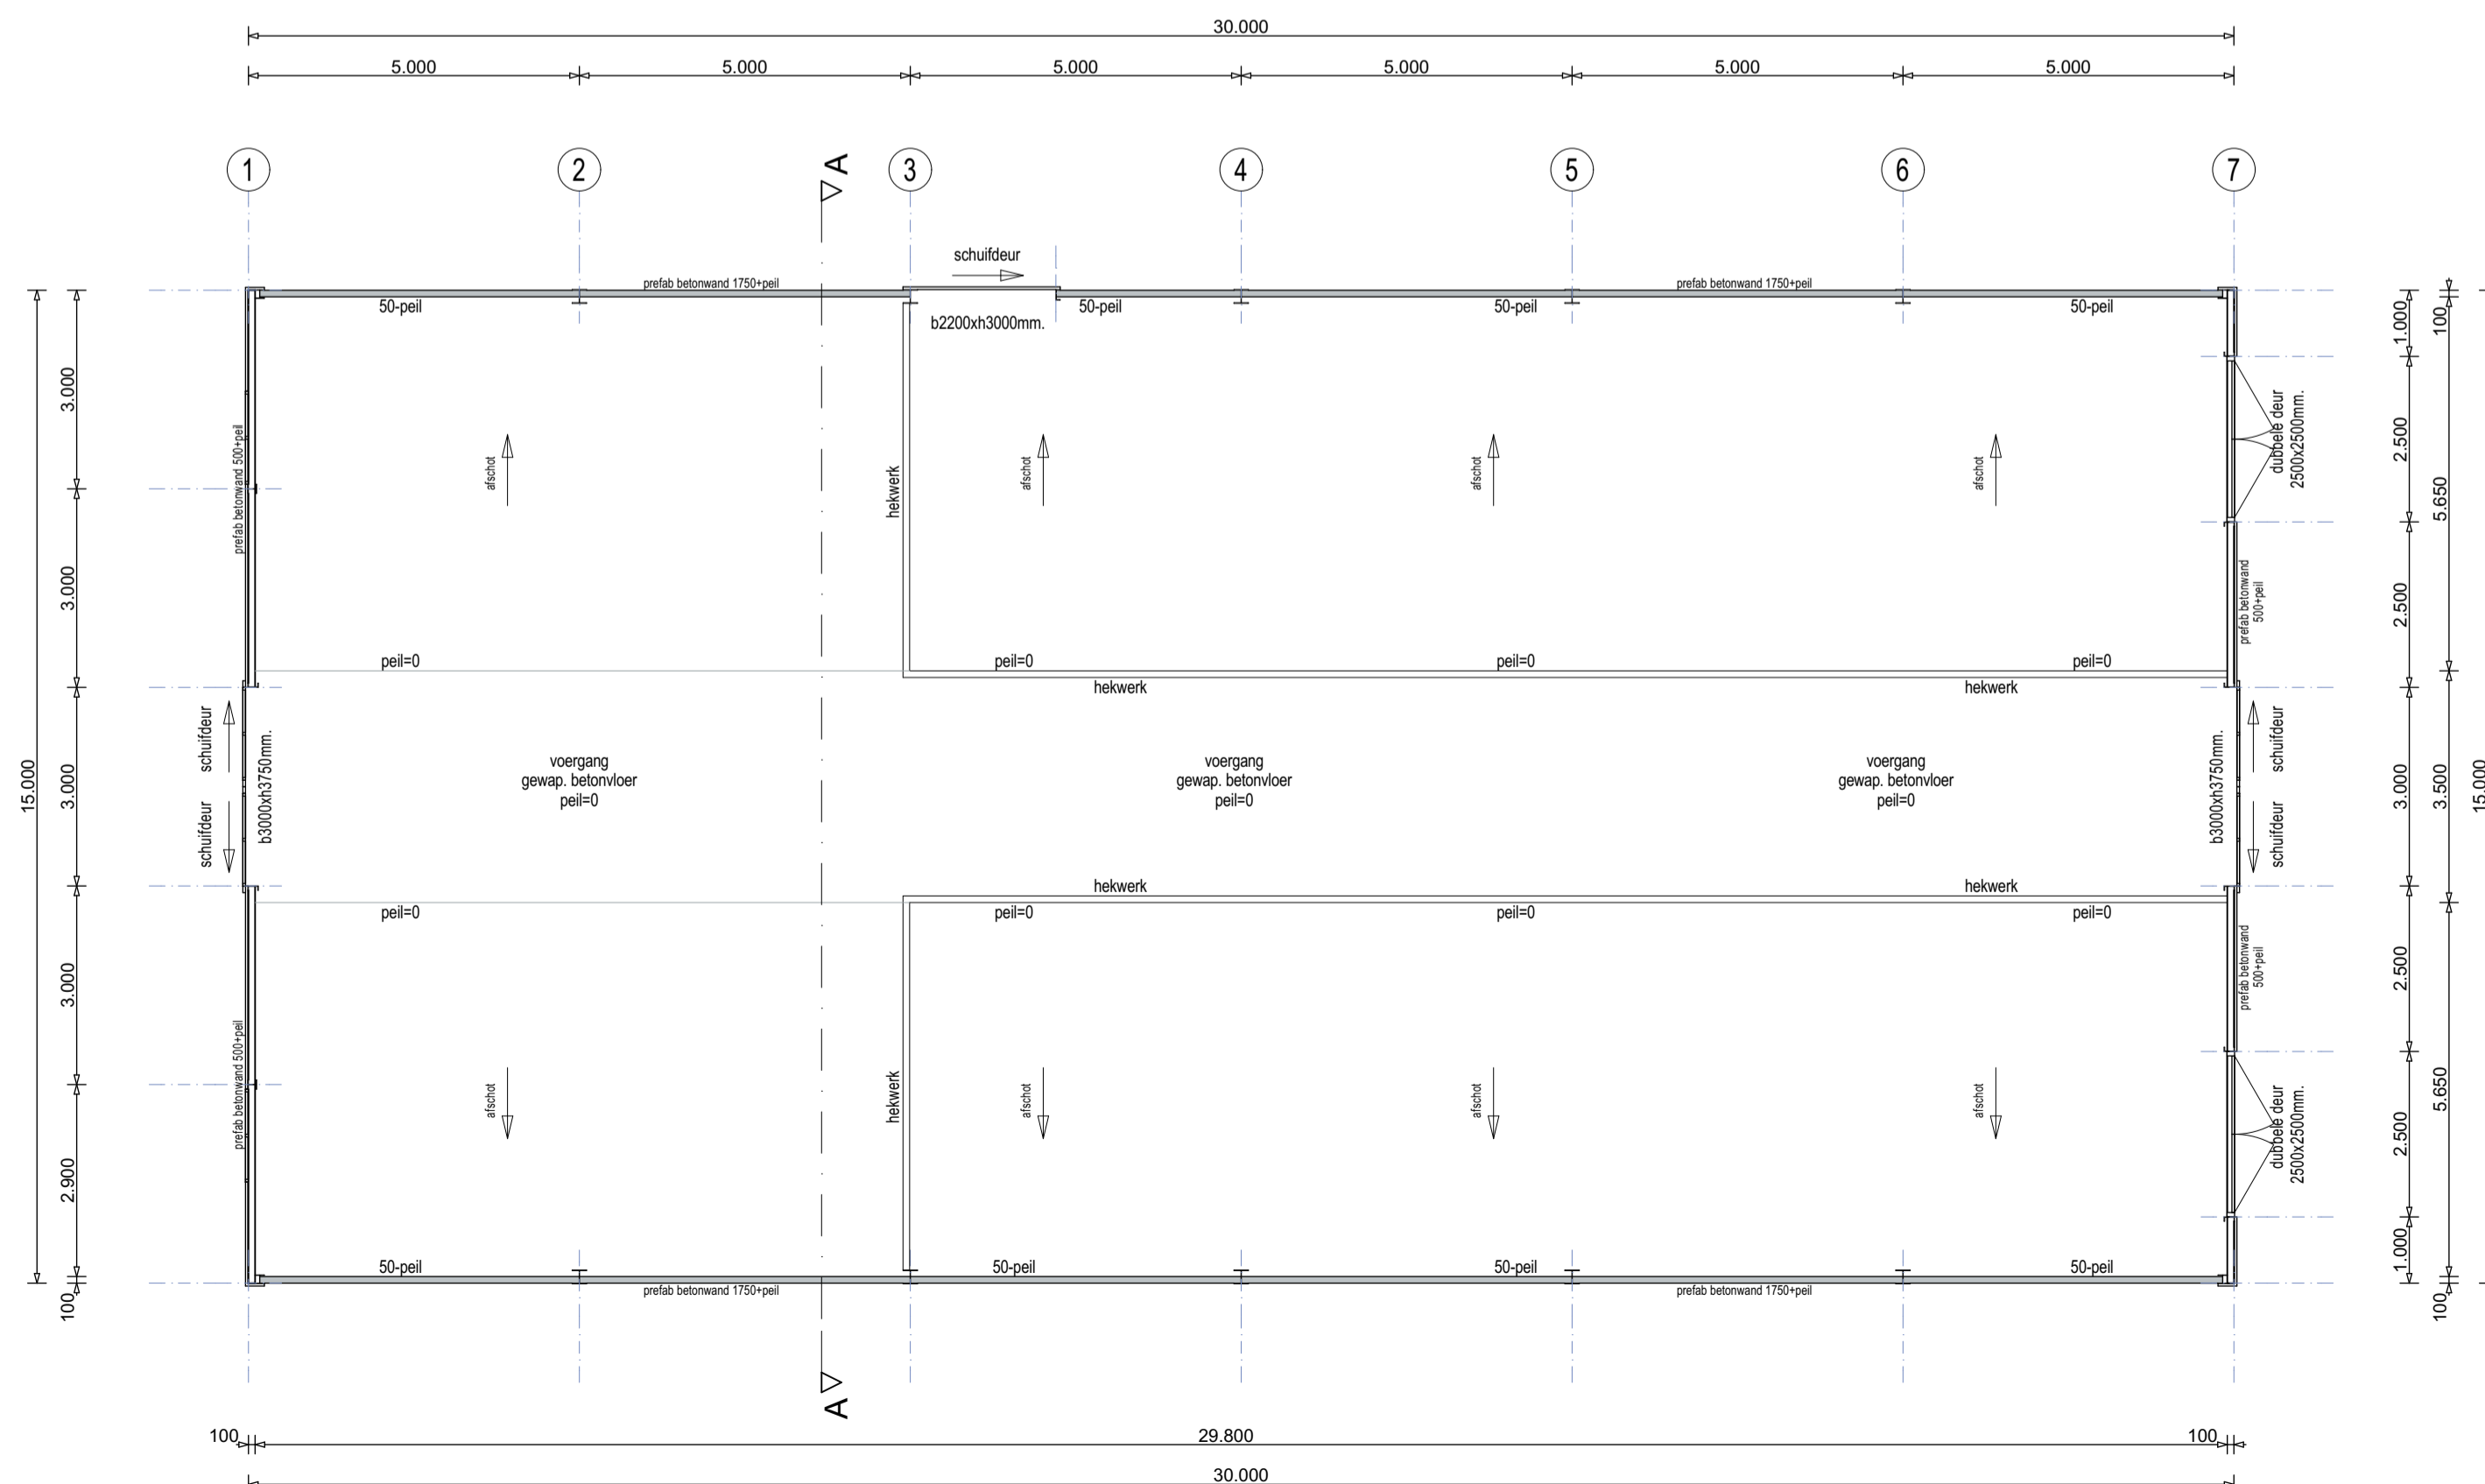

Plattegrond

Constructie: volgens berekening constructeur!
Funderingsstroken:
Constructiehout: De op tekening aangegeven maatvoering van
Staalconstructies: materialen en constructies zodanig aanpassen
Betondekeningen: na berekening constructeur!
Wapening:
Wanddiktes:

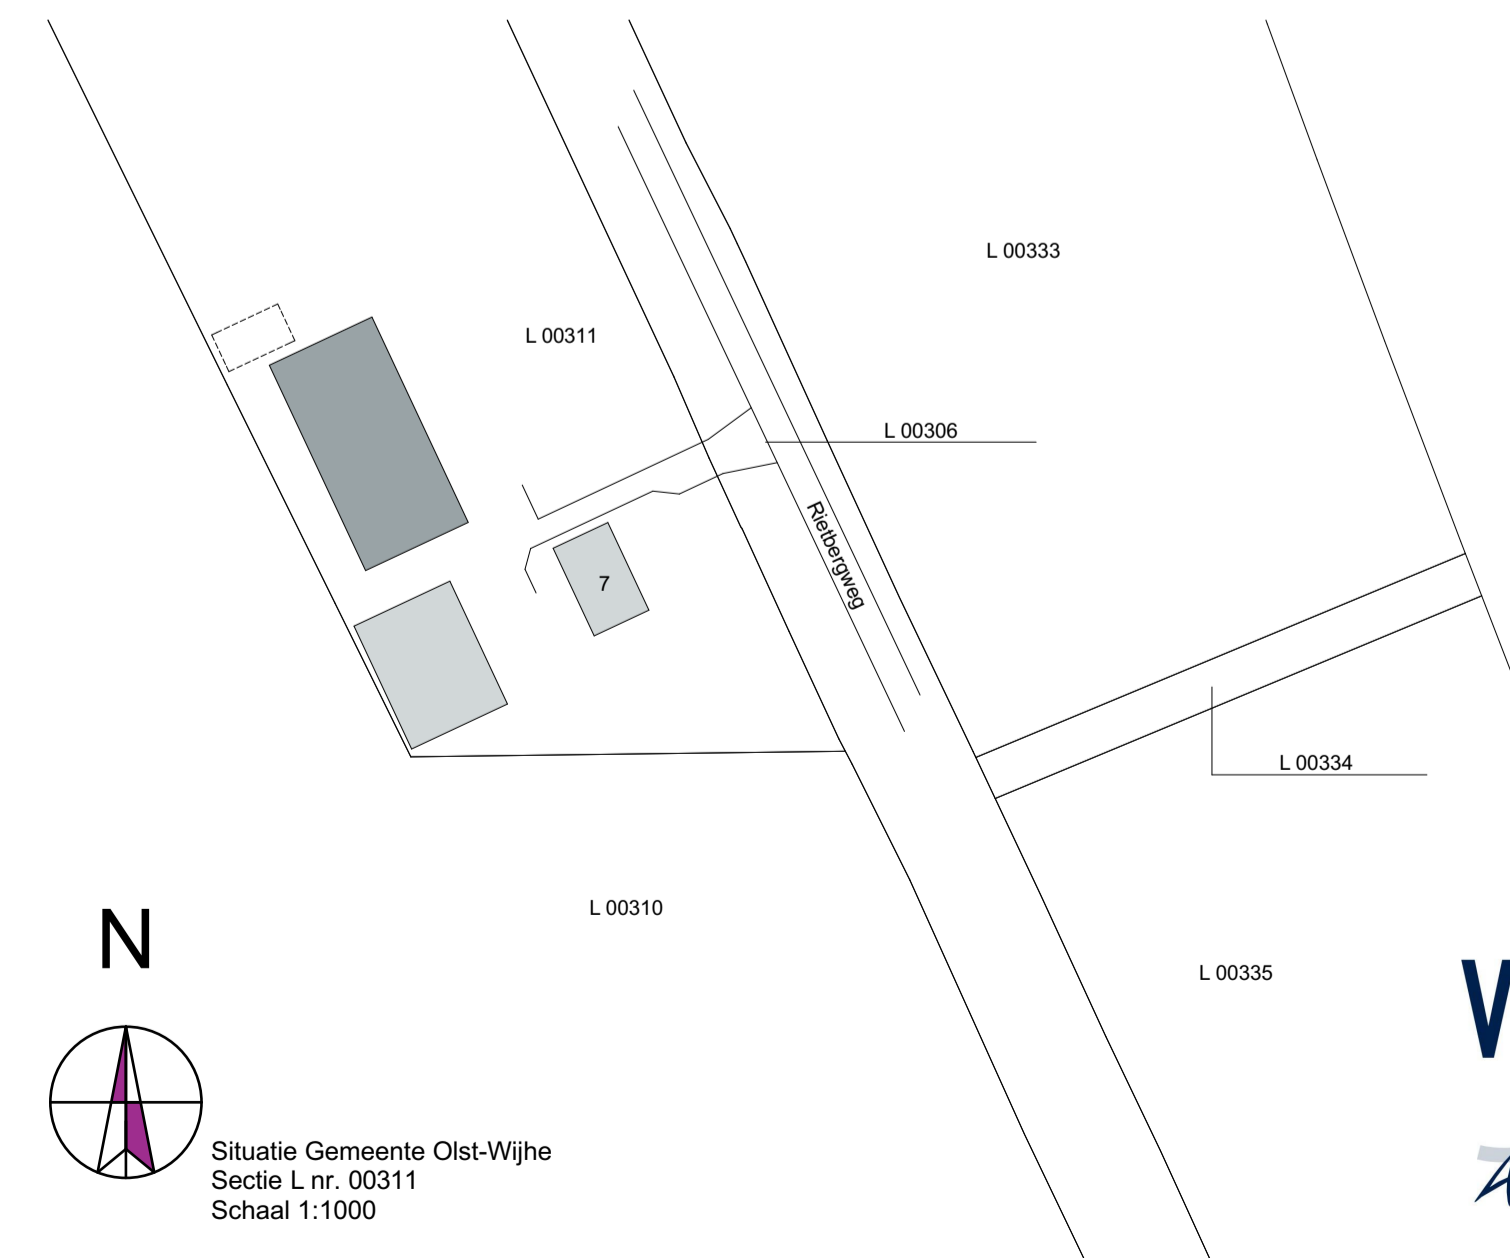

N
 Situatie Gemeente Olst-Wijhe
 Sectie L n.r. 00311
 Schaal 1:1000

Schetsontwerp

Revisie F:
 Revisie E:
 Revisie D:
 Revisie C:
 Revisie B:
 Revisie A:
 Datum: 01.07.2016 Johnny Boreveld
 Tel: 06-25250324

Project
Bouw veestal
 a.d. Rietbergweg 7 te Wijhe

Opdrachtgever:
 Dhr. J. Lugtenberg
 Rietbergweg 7
 8131 PL Wijhe
 Tel: 06-21431626

Werknr: **16-091-01** Schaal 1:100

VantErve
ADVIES
 Advies met een visie!

BOUWTEKTUUR
 bouwkundig advies en tekenwerk
 Wannestraat 26
 7722 RT Dalfsen
 Tel: 0529-700209 info@bouwtektuur.nl
 www.bouwtektuur.nl