




BESLUITGEBIED

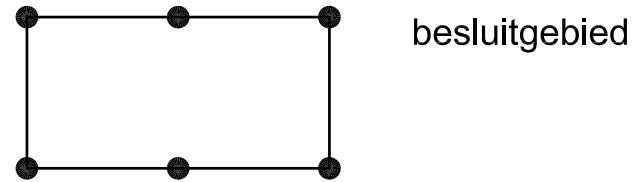


VERKLARING

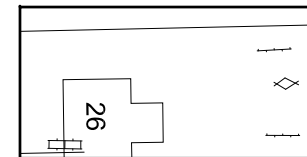

ondergrond ontleend aan de GBKN

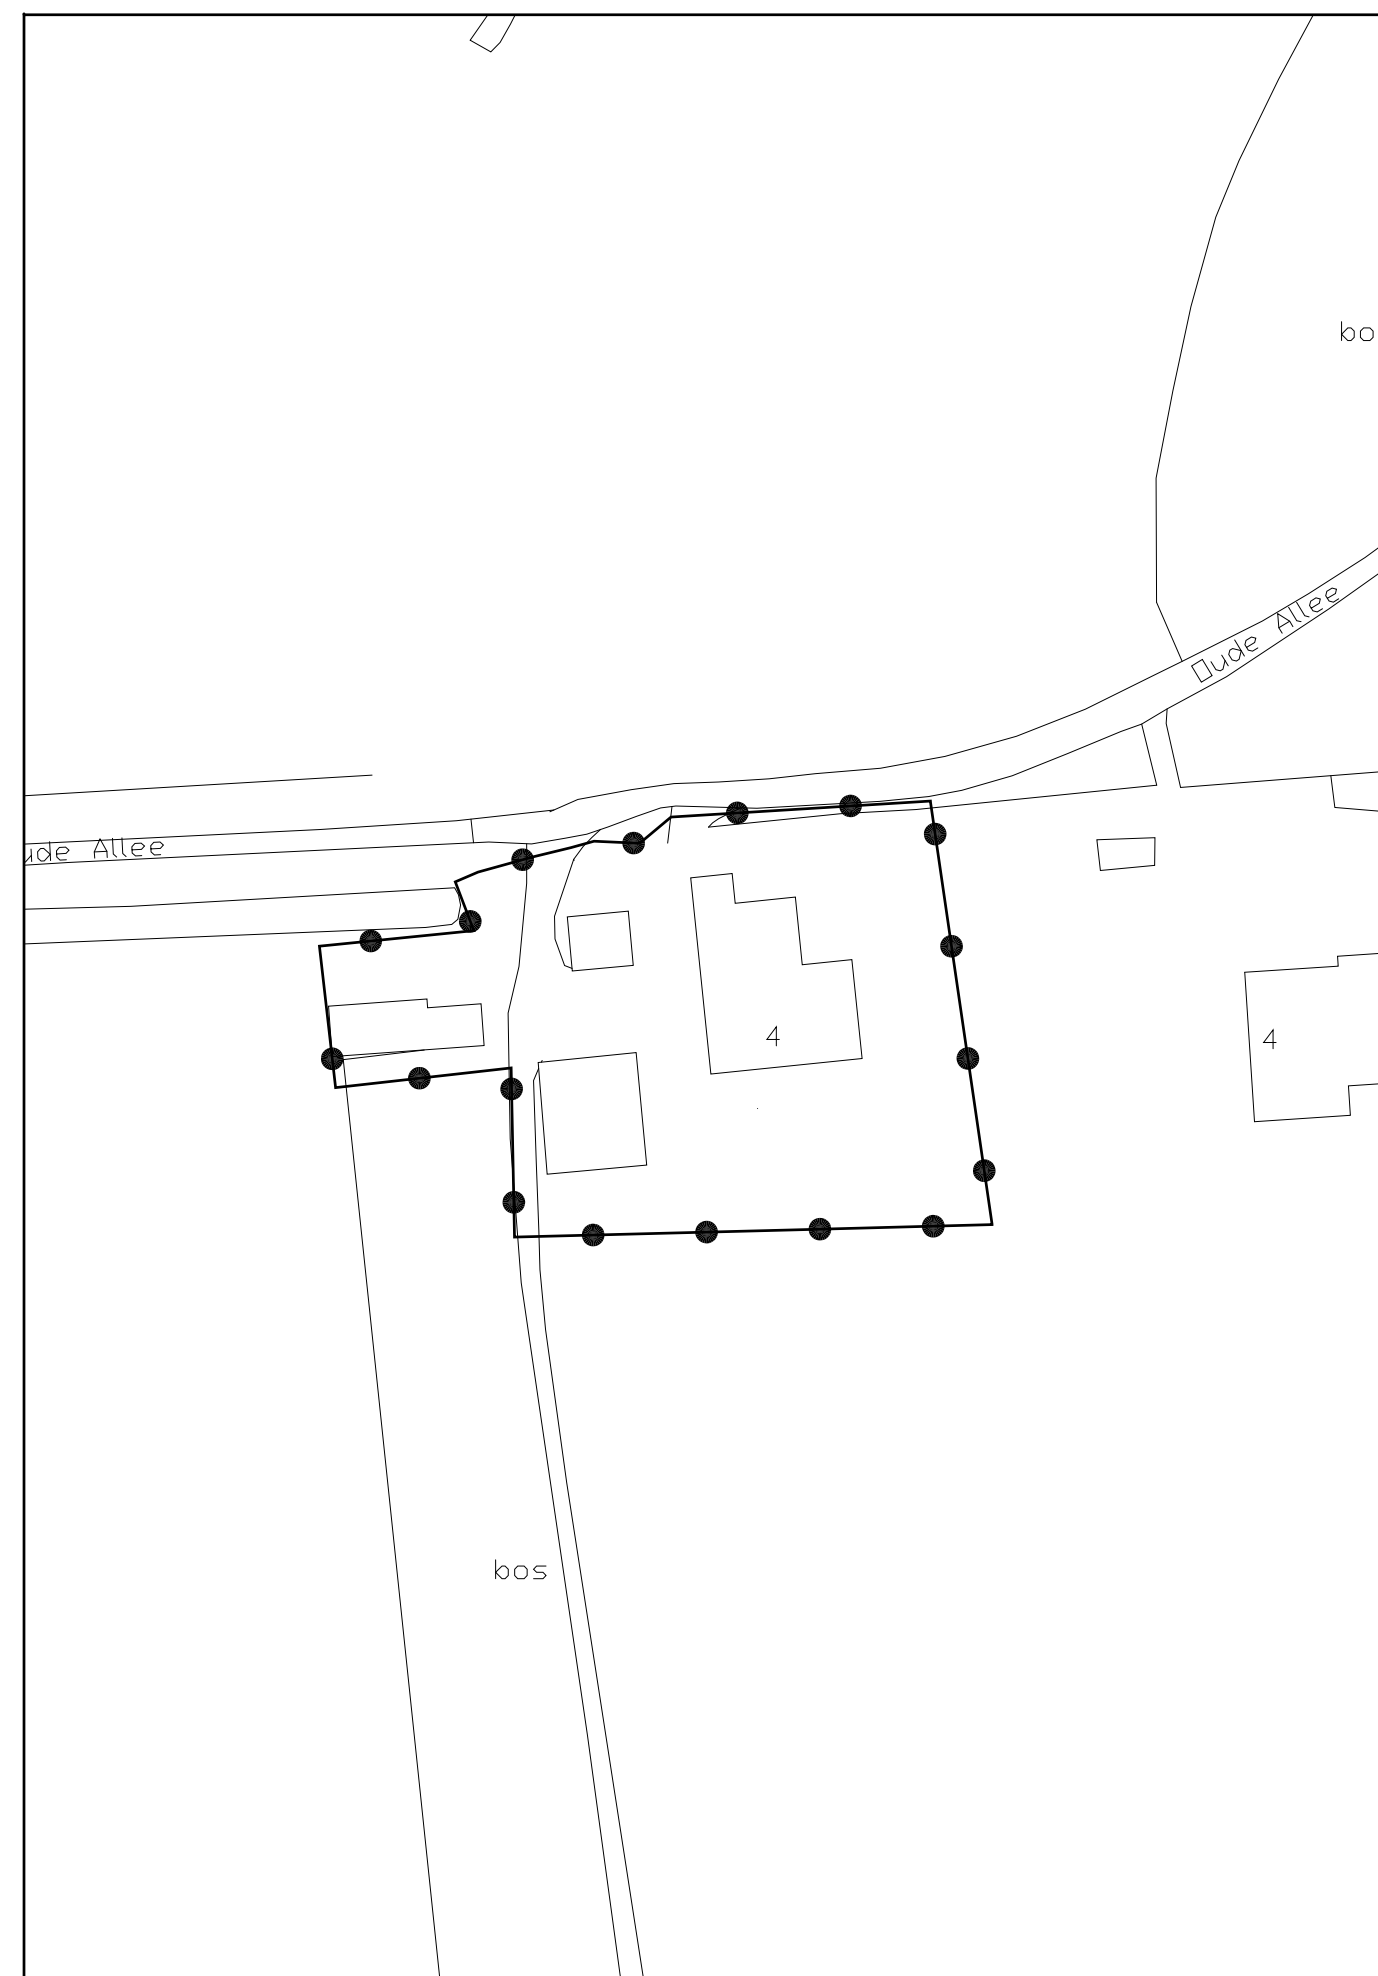

| status | datum | tervisielegging | get. |
|-------------|----------|-----------------|------|
| vastgesteld | 29-04-11 | | PVD |
| ontwerp | 15-02-11 | | HBV |
| voorontwerp | | | |
| concept | 09-02-11 | | HBV |

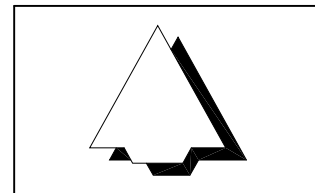

GEMEENTE OLST-WIJHE

PROJECTBESLUIT OLST - OUDE ALLEE 4

| | | | | |
|-----------------|-------------------------------------|-----------------------|----------------|------------|
| code: 11-149-02 | IDN: NL.IMRO.1773.PB2010001020-0301 | formaat: 380 x 280 mm | schaal: 1:1000 | kaart: 1/1 |
|-----------------|-------------------------------------|-----------------------|----------------|------------|

Bezoekadres: Stania State, Rengersweg 98,
9062 EJ Oenkerk
Postadres: Postbus 81, 9062 ZJ Oenkerk

tel.: (058) - 256 25 25 fax: (058) - 256 40 40
e-mail: info@burovijn.nl internet: www.burovijn.nl



buro vijn
adviseurs voor ruimtelijke ordening en stedenbouw