


Huidige situatie

Bouwhuispad 1, Olist



AN.	
School	
Opdrachtgever	Fam. van der Heijden
Periode	A2
Titel	4 maart 2021
Thema	Huidige situatie
Werk	1
Bladz.	1/3
Ontwerper	STUDIO B&B

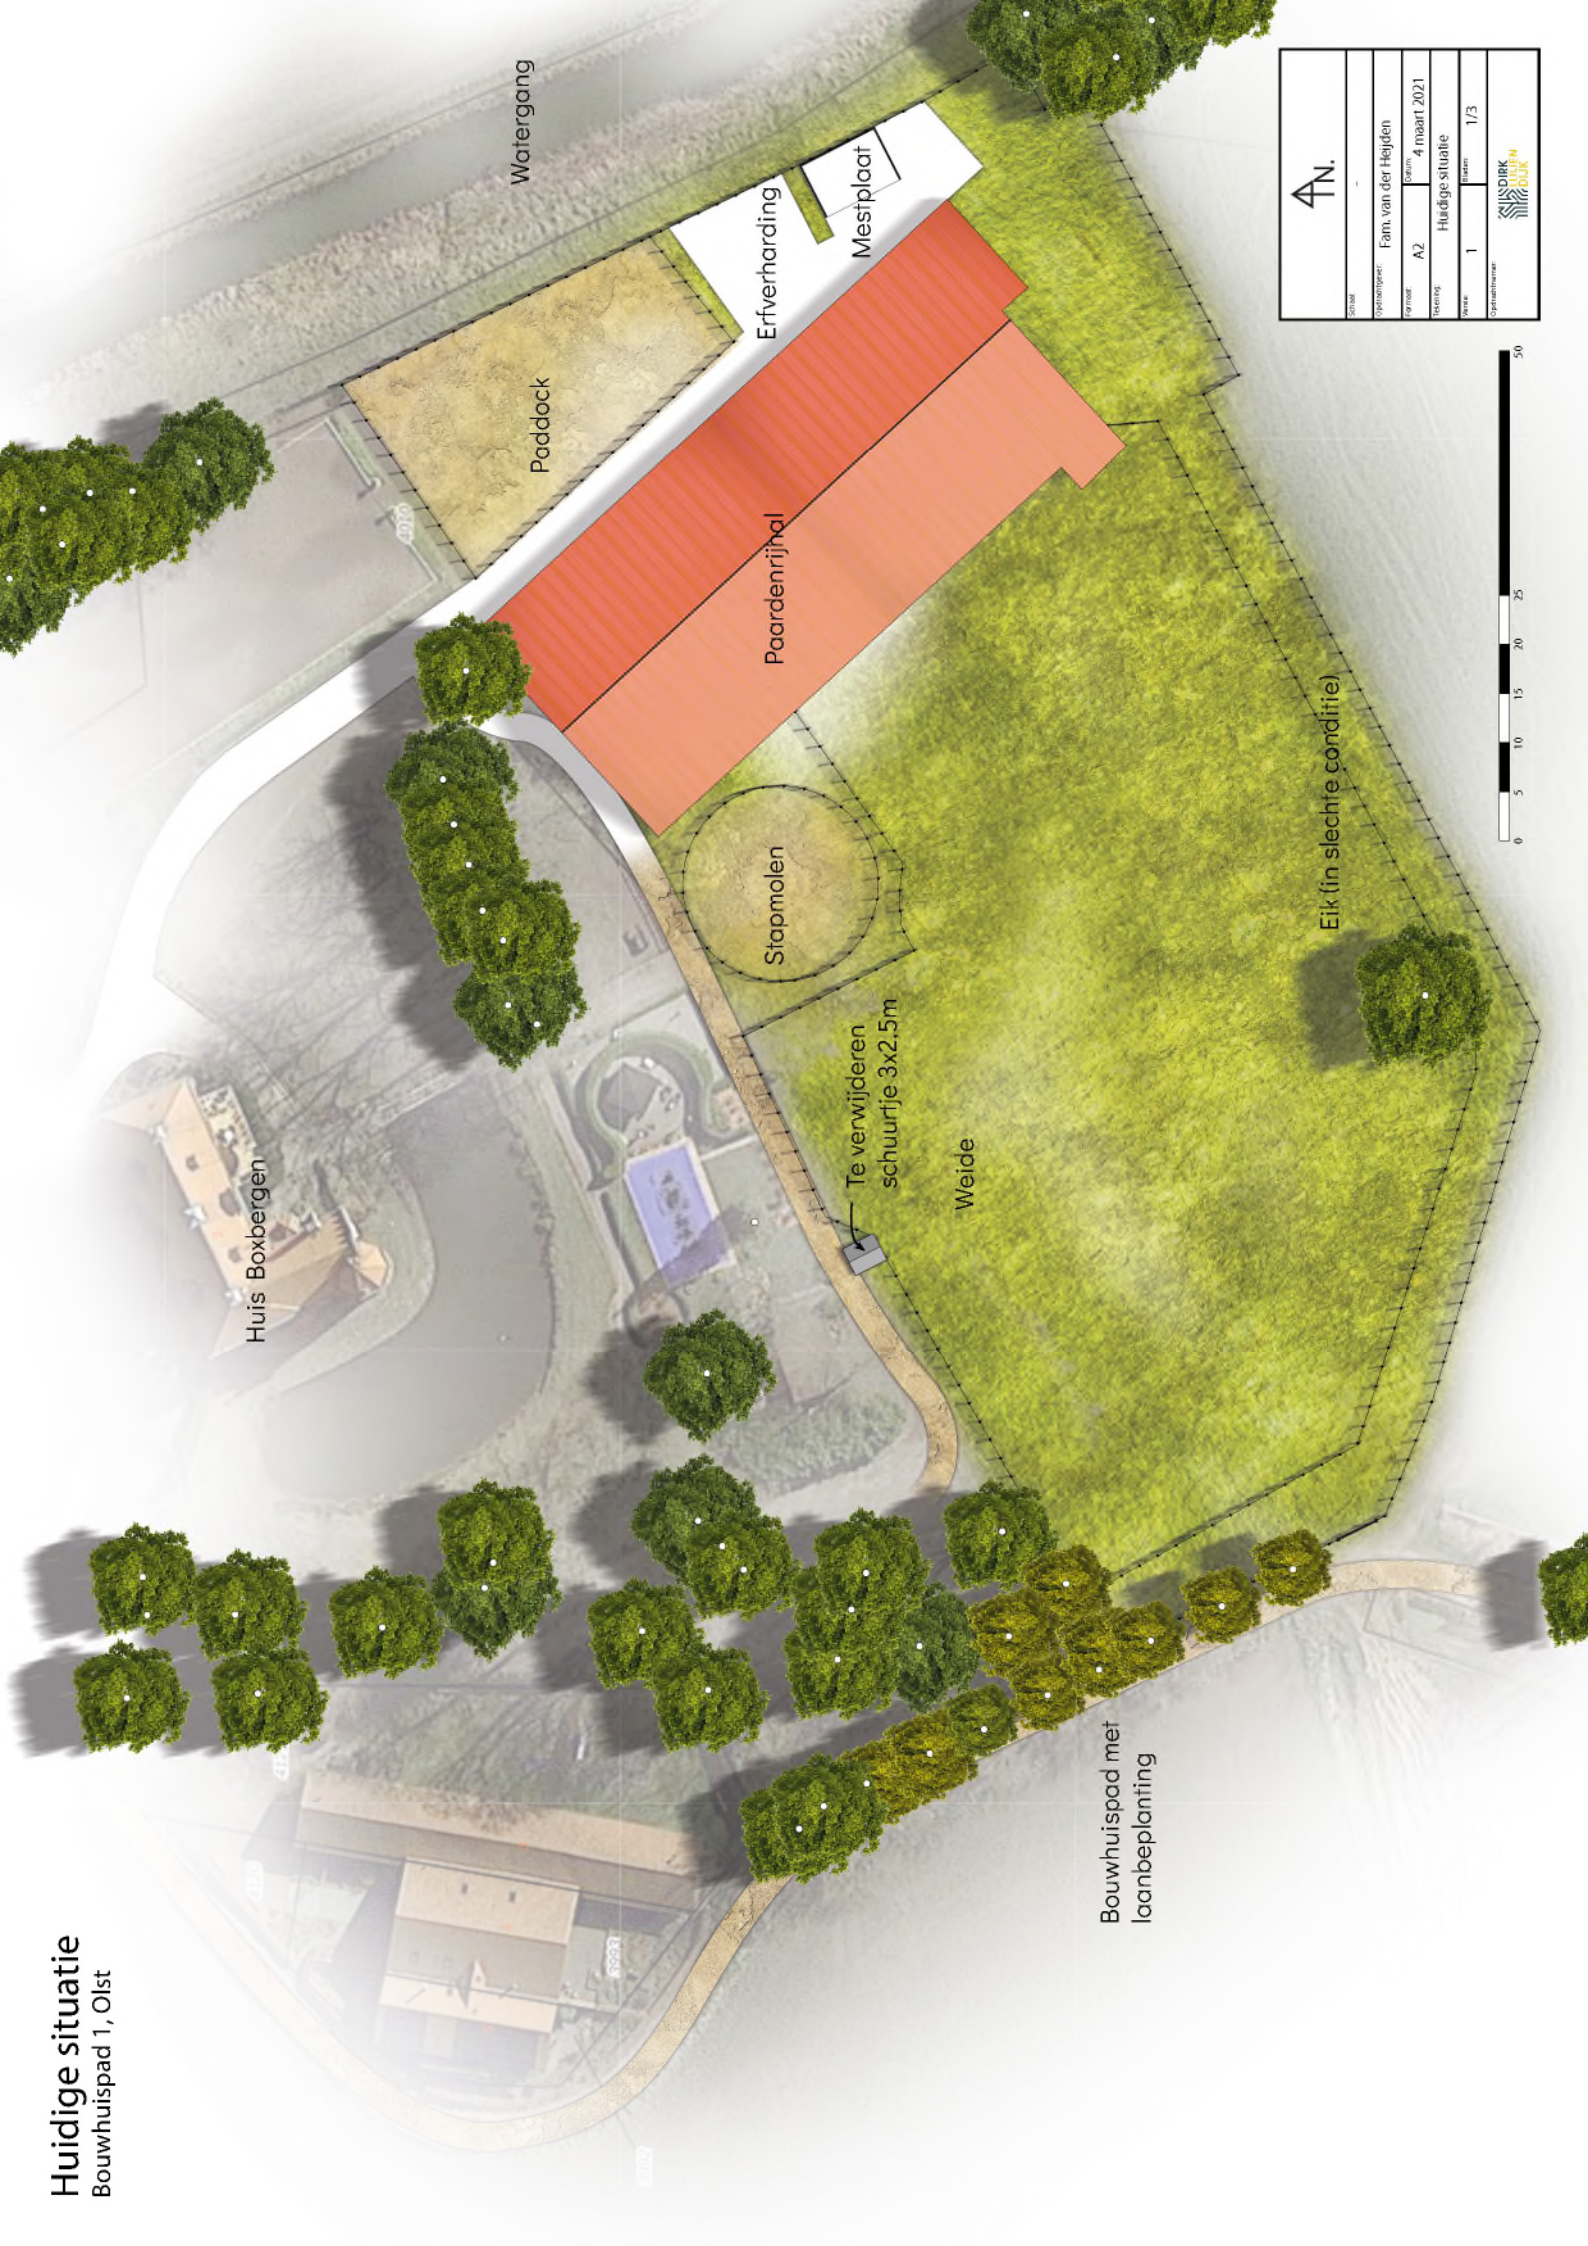