

BiedtRuimte
het vizier op de leefomgeving

Veldweg 4, Welsum

INRICHTINGSPLAN


13 maart 2023

INFO@BIEDTRUIMTE.COM
06 205 800 61
WWW.BIEDTRUIMTE.COM





Historische kaart 1865, bron: Topo tijdreis

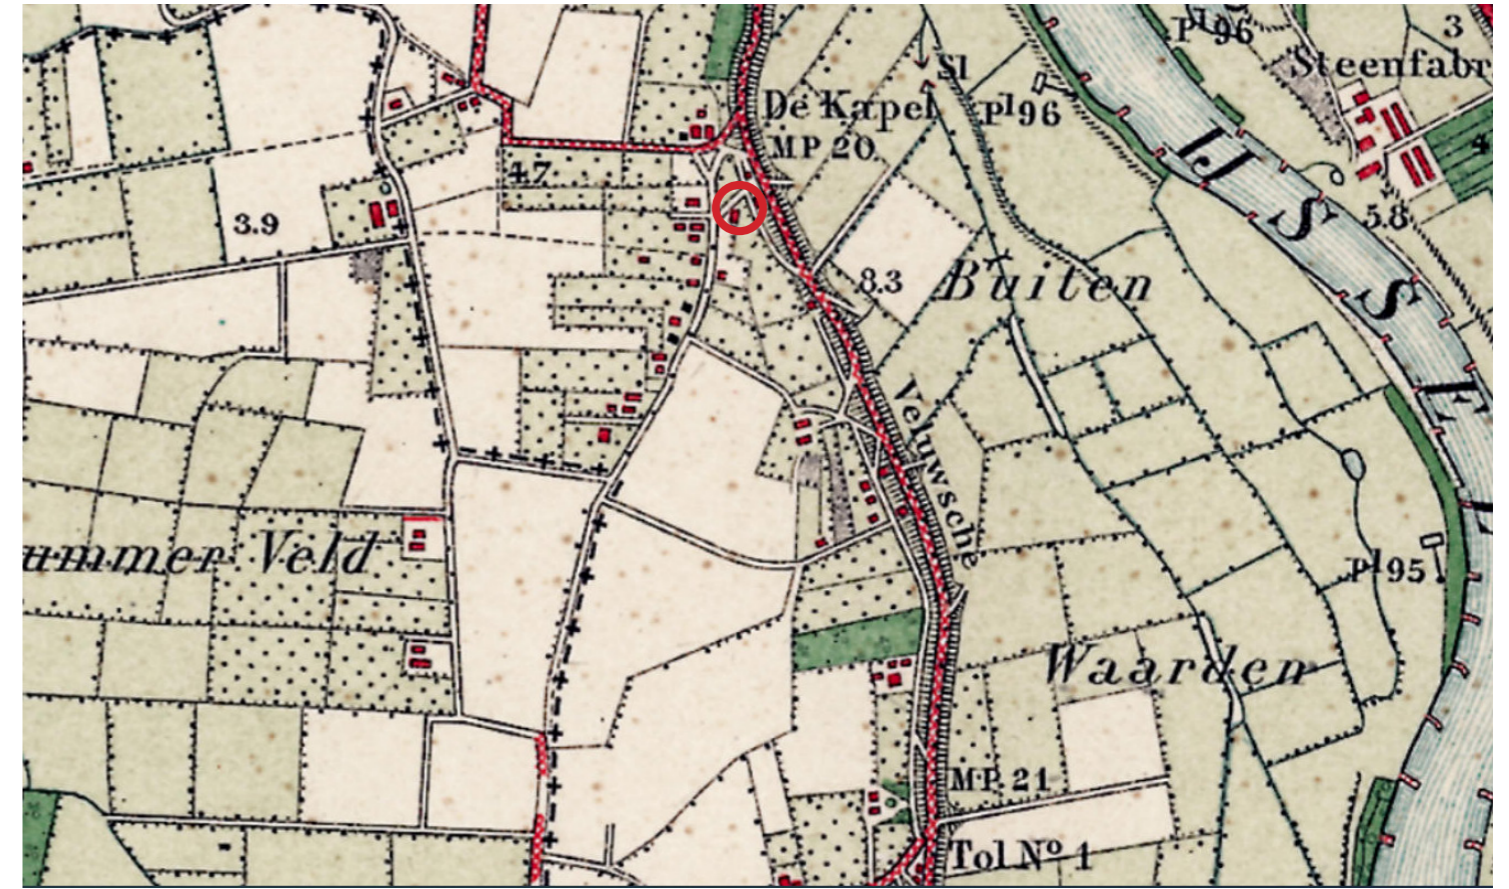


Historische kaart 1917, bron: Topo tijdreis




Historische kaart 1933, bron: Topo tijdreis



Historische kaart 2021, bron: Topo tijdreis

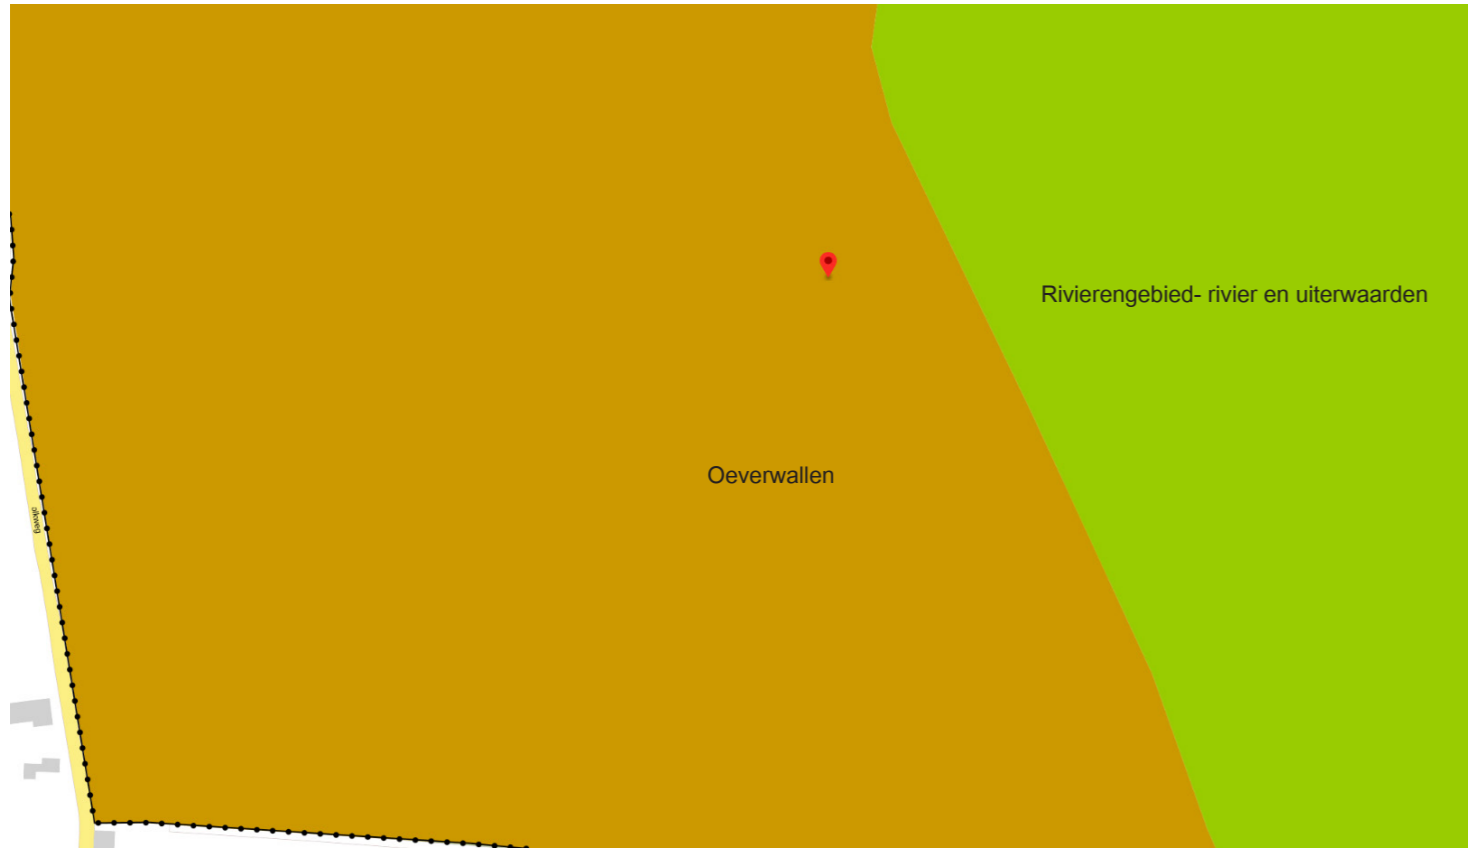


Natuurlijke laag, bron: Ruimtelijke plannen

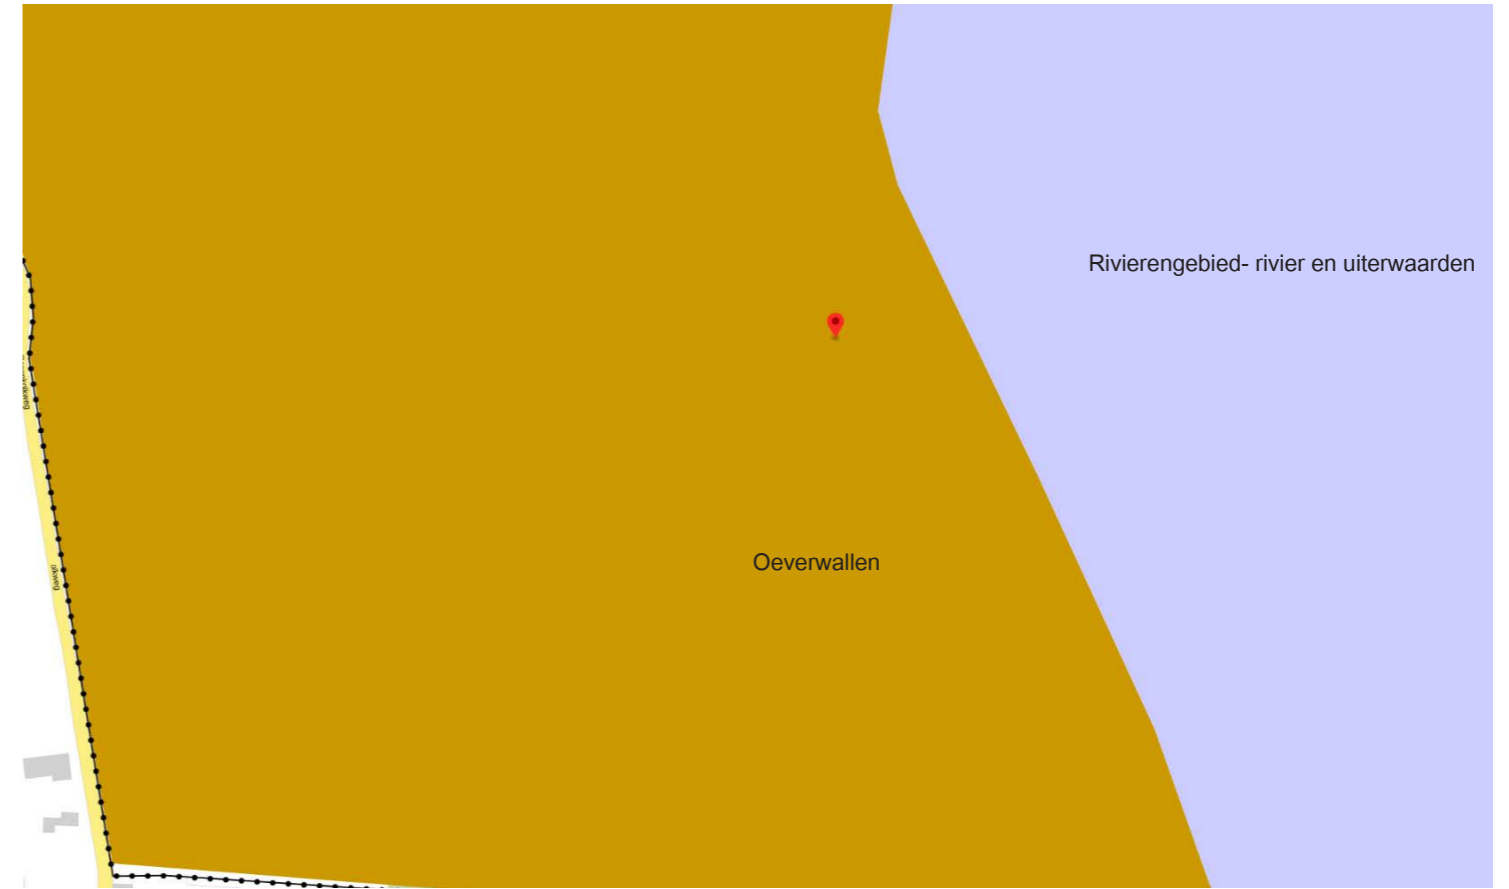


Laag van het agrarisch landschap, bron: Ruimtelijke plannen



Laag van beleving, bron: Ruimtelijke plannen

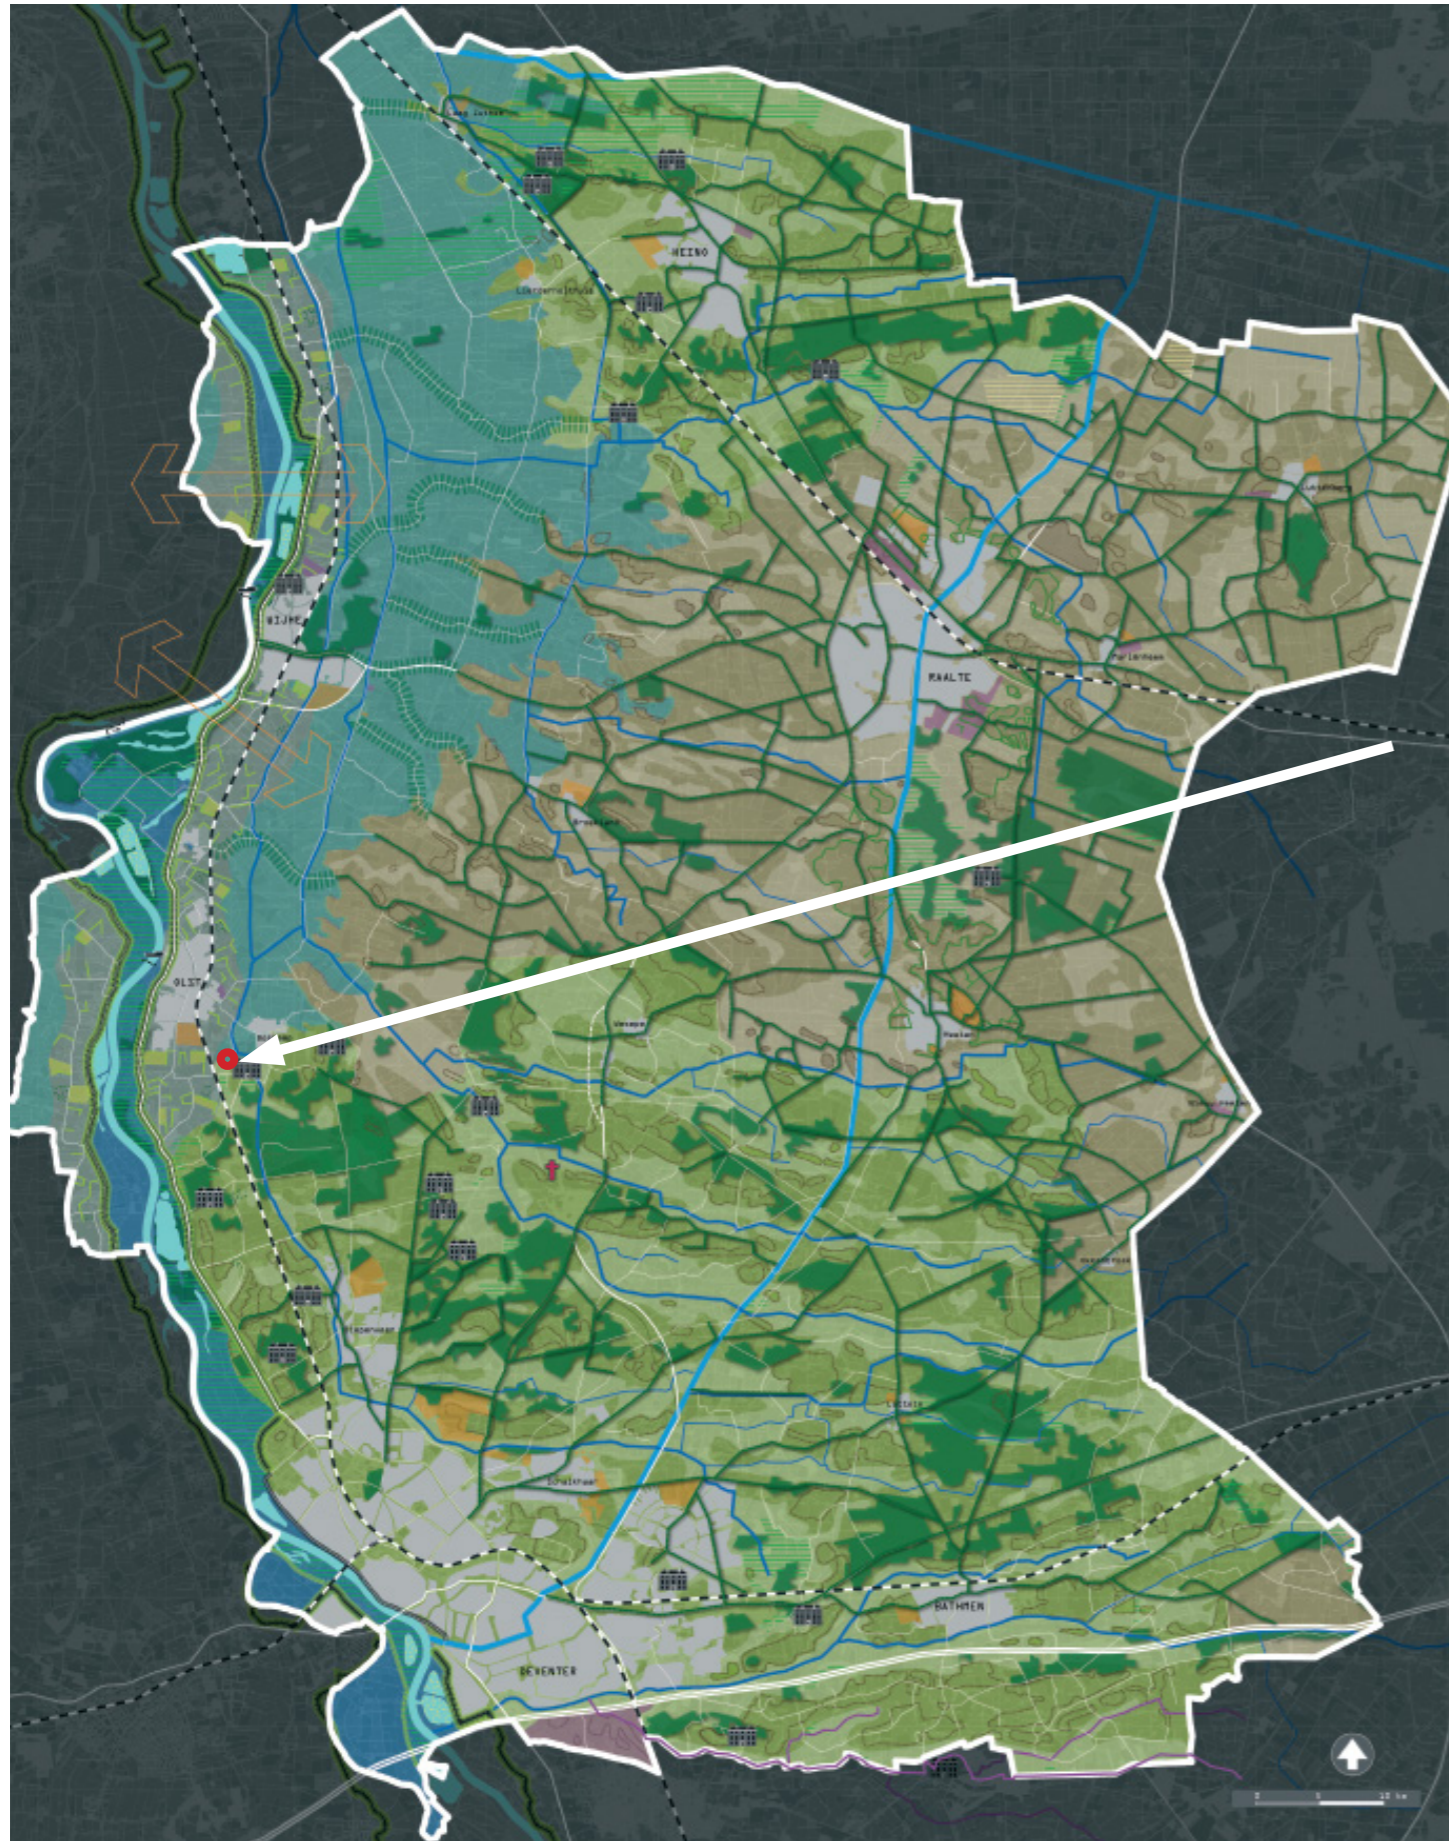

motor type	behouden en versterken structuurdragers	wateropgave	natuurontwikkeling	landbouw	landelijk wonen en werken	grens stad > land	recreatie
rivier en uiterwaarden > versterken dynamiek rivierdal	Lisse dijken bogebieden riwingsloten / kolken	+	+				+
oeverwallen > ruimtelijk verdichten veelzijdig mozaiek patroon	hoogstamboomgaarden weg-, erf- en kavelgrensbeplanting zichtrelaties			+	+	+	+

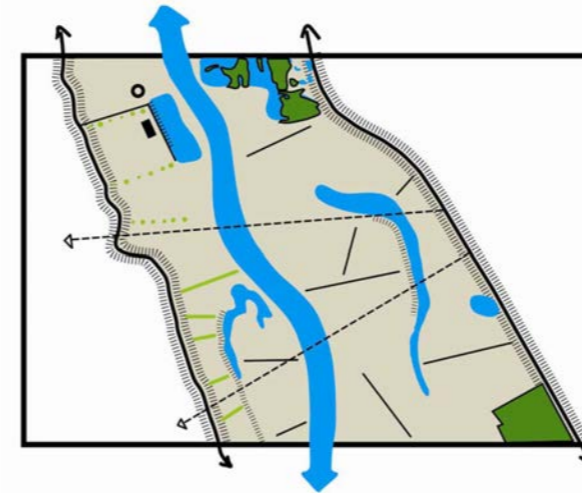

Landschapsbeeld 'rivier en uiterwaarden'



Landschapsbeeld 'oeverwallen'



INRICHTINGSPLAN Veldweg 4, Welsum

Ontwerp | formaat A3 | schaal 1:500 | datum: 13 maart 2023



