

Van Oord Architectuur & Design



www.voad.nl

Achter de dijk
Definitief ontwerp

Opdrachtgever: Fam. Evertsen
Ijsseldijk 115, 8196KD Welsum
Email.
Tel.

Architect: Ir. J. van Oord

22-12-22

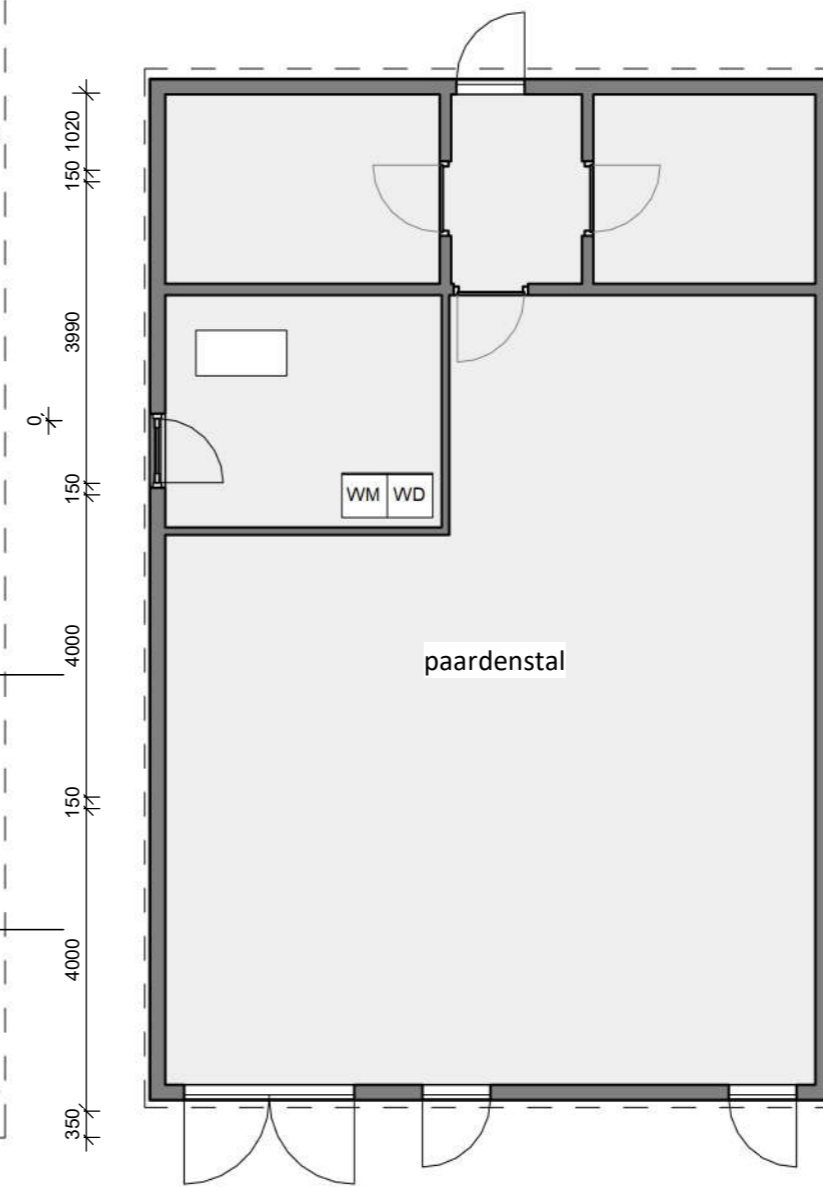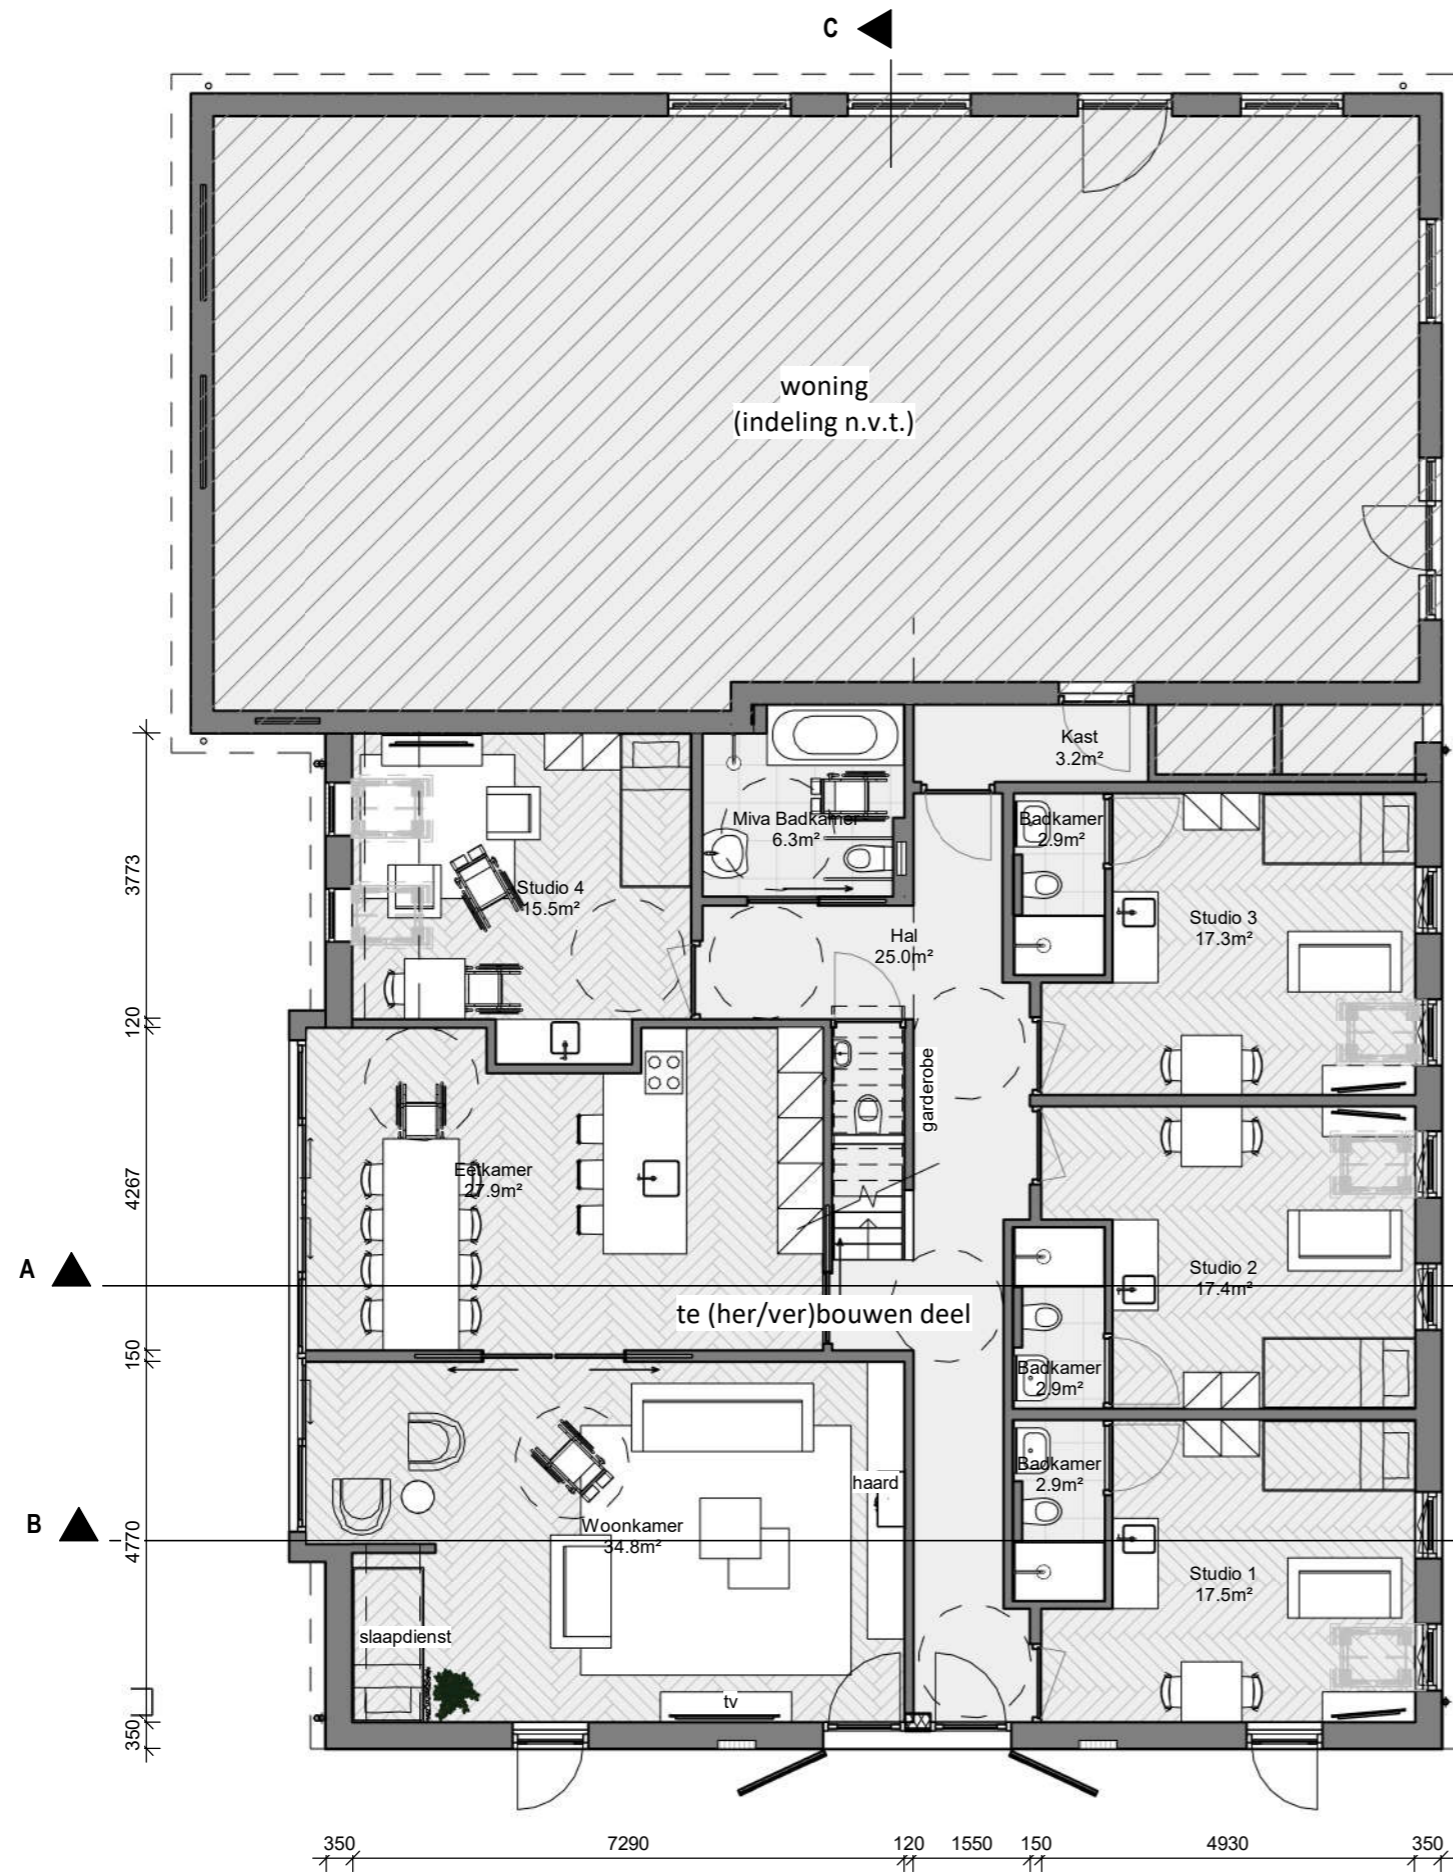

Van Oord Architectuur & Design

www.voad.nl

Achter de dijk

Begane grond

02
Herinrichting

Architect: Ir. J. van Oord

Scale: 1 : 100 Paper: A3

22-12-22



Van Oord Architectuur & Design

www.voad.nl

Achter de dijk

3D begane grond

03


Herinrichting

Architect: Ir. J. van Oord


Scale:

Paper: A3

22-12-22

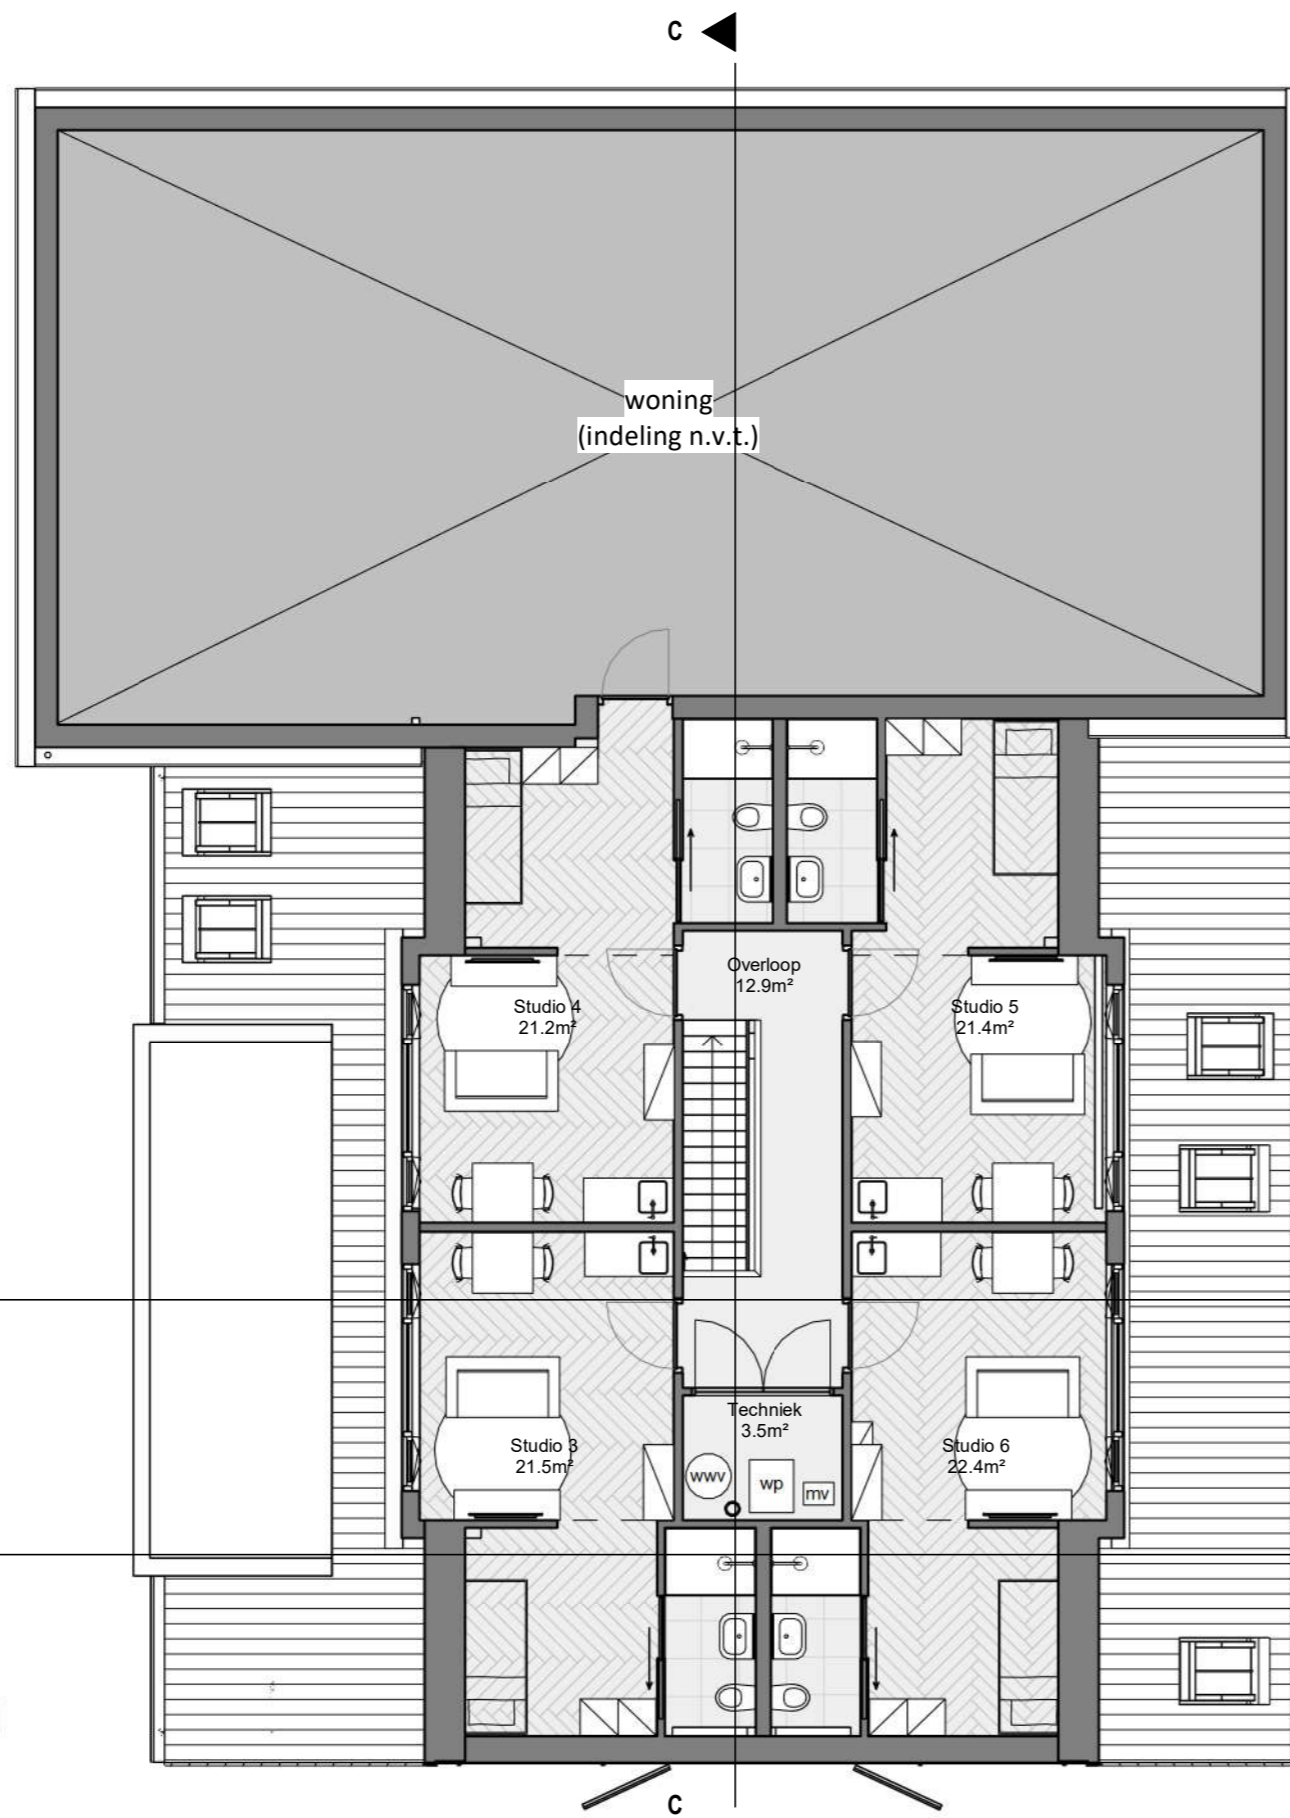

Eerste verdieping

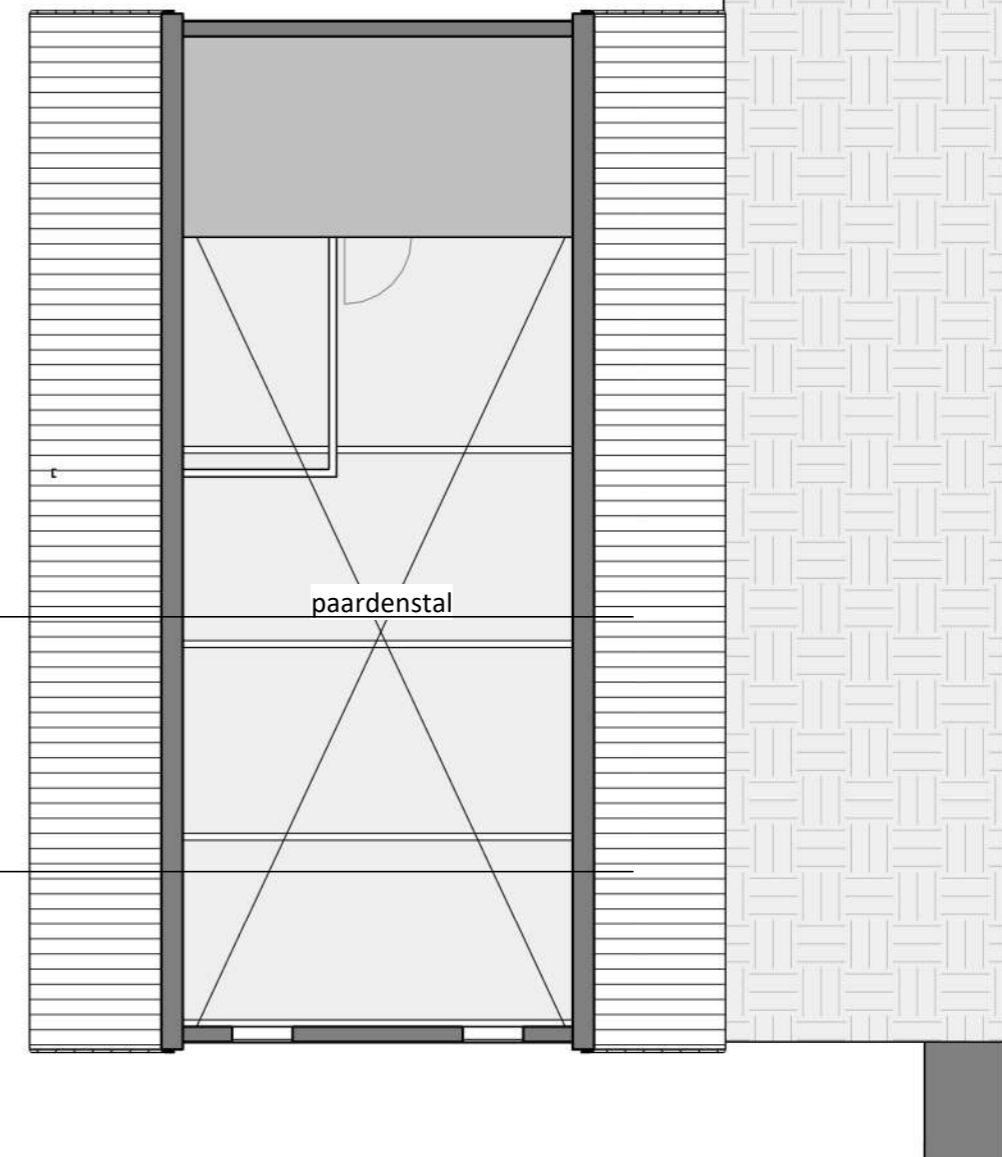

Van Oord Architectuur & Design

www.voad.nl

Achter de dijk
Eerste verdieping

04
Herinrichting

Architect: Ir. J. van Oord Scale: 1 : 100 Paper: A3

22-12-22



Van Oord Architectuur & Design

www.voad.nl

Achter de dijk 3D Verdieping

05



Herinrichting

Architect: Ir. J. van Oord

Scale:

Paper: A3

22-12-22

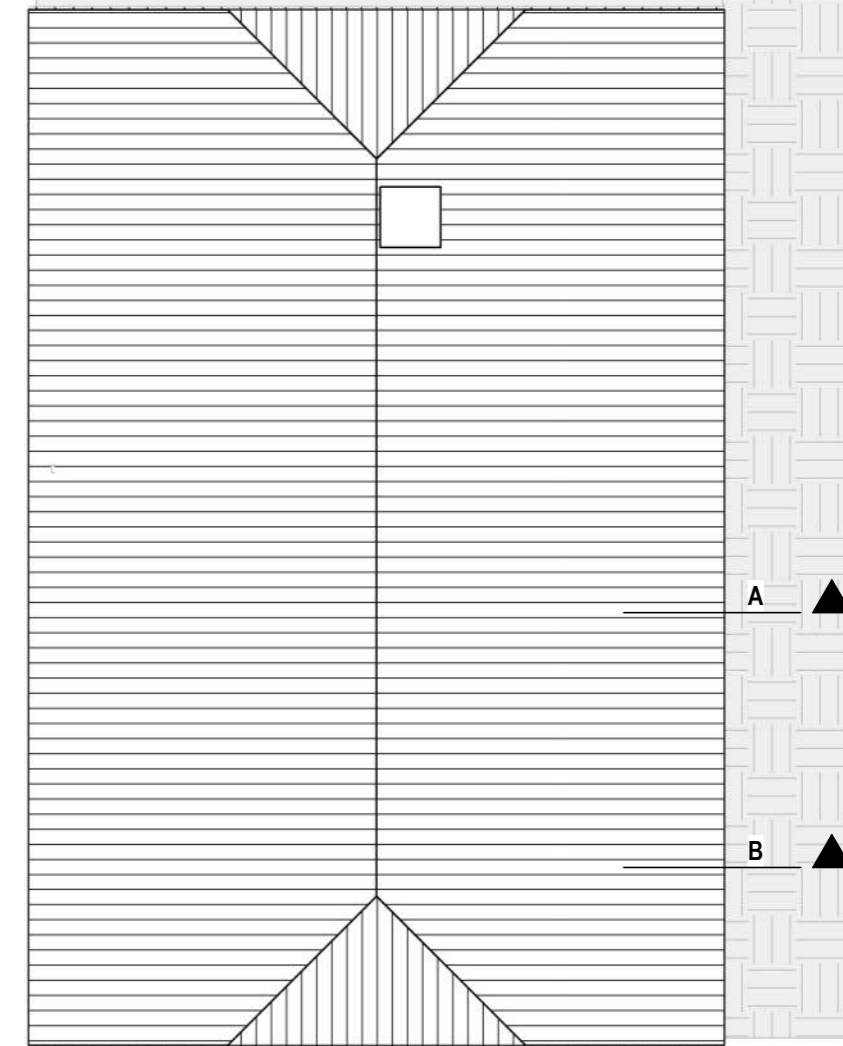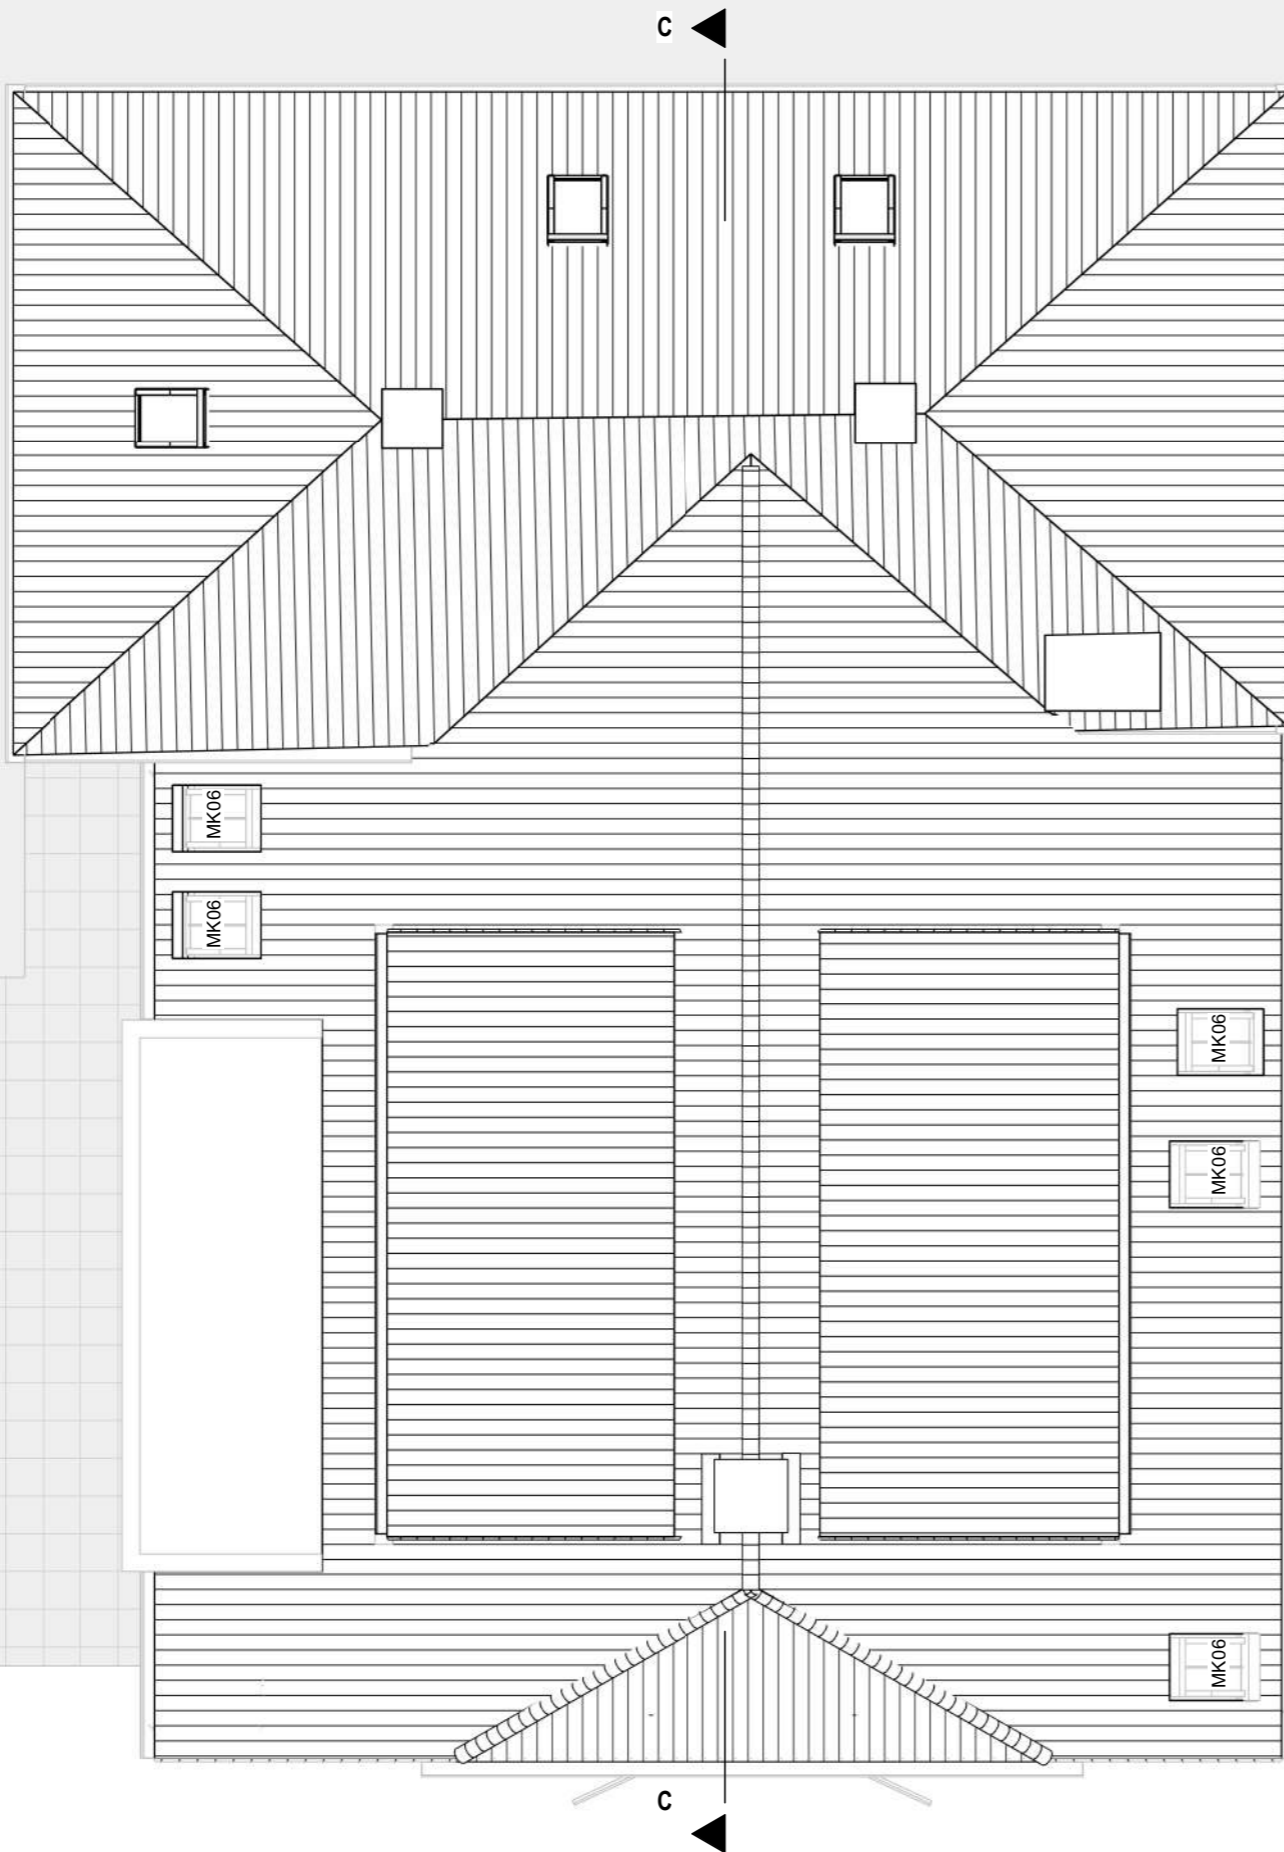

Van Oord Architectuur & Design

www.voad.nl

Achter de dijk
Dakoverzicht

06
Herinrichting

Architect: Ir. J. van Oord

Scale: 1 : 100 Paper: A3

22-12-22



Voorgevel



Rechter zijgevel



Van Oord Architectuur & Design

www.voad.nl

Achter de dijk
Gevels nieuw

07
Herinrichting

Architect: Ir. J. van Oord

Scale: 1 : 100 Paper: A3

22-12-22



Achtergevel



Linker zijgevel



Van Oord Architectuur & Design

www.voad.nl

Achter de dijk
Gevels nieuw

08
Herinrichting

Architect: Ir. J. van Oord

Scale: 1 : 100 Paper: A3


22-12-22



Doorsnede A



Doorsnede B

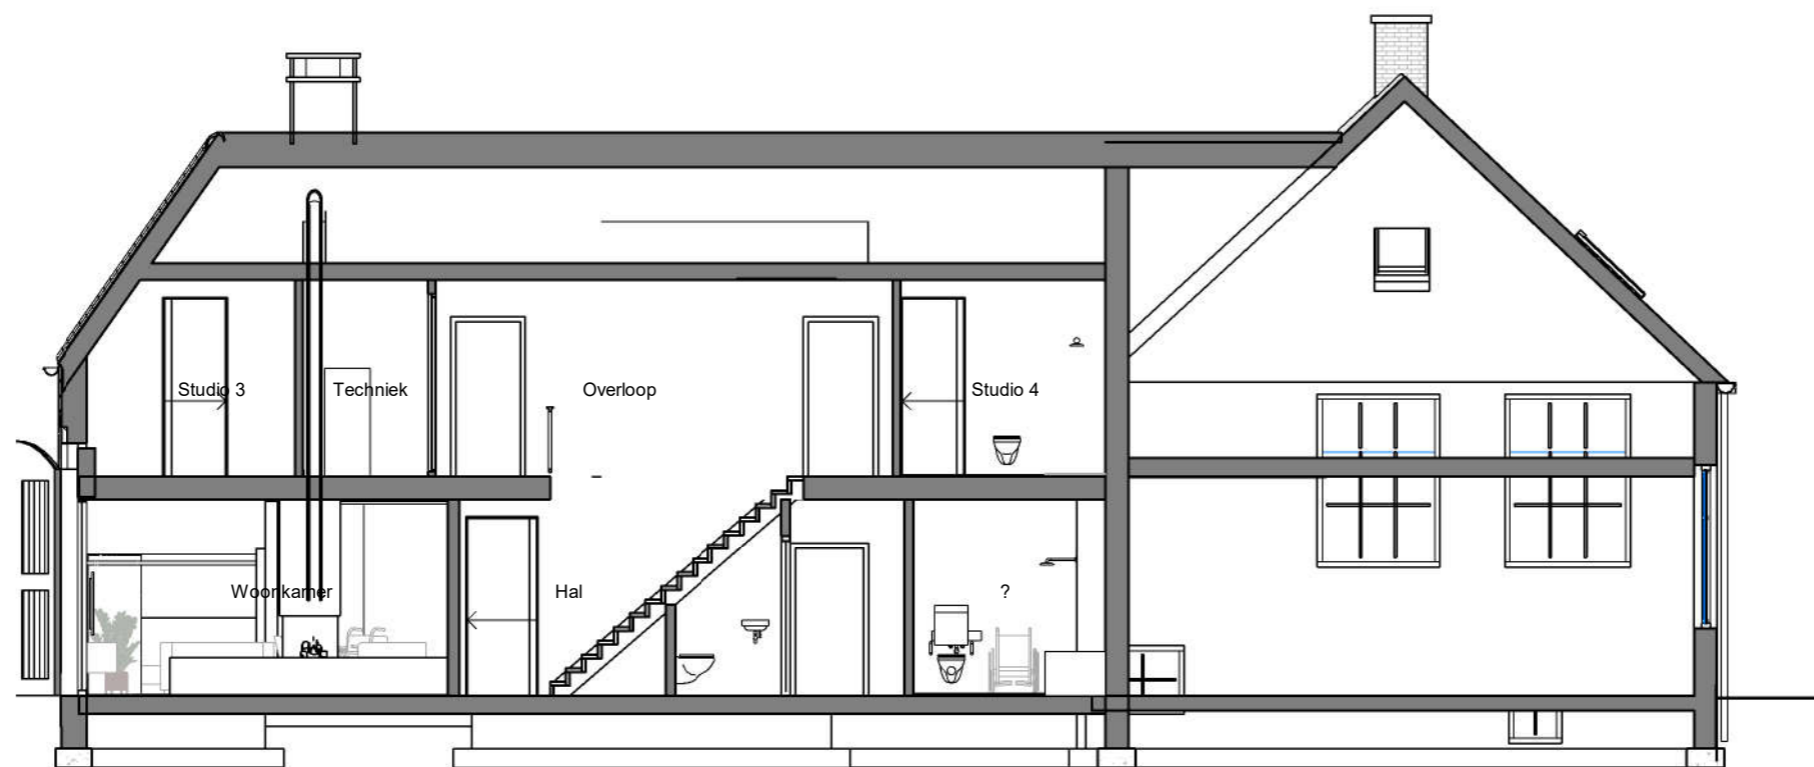

Doorsnede C



Van Oord Architectuur & Design

www.voad.nl


Achter de dijk
Doorsneden

09
Herinrichting

Architect: Ir. J. van Oord

Scale: 1 : 100 Paper: A3

22-12-22

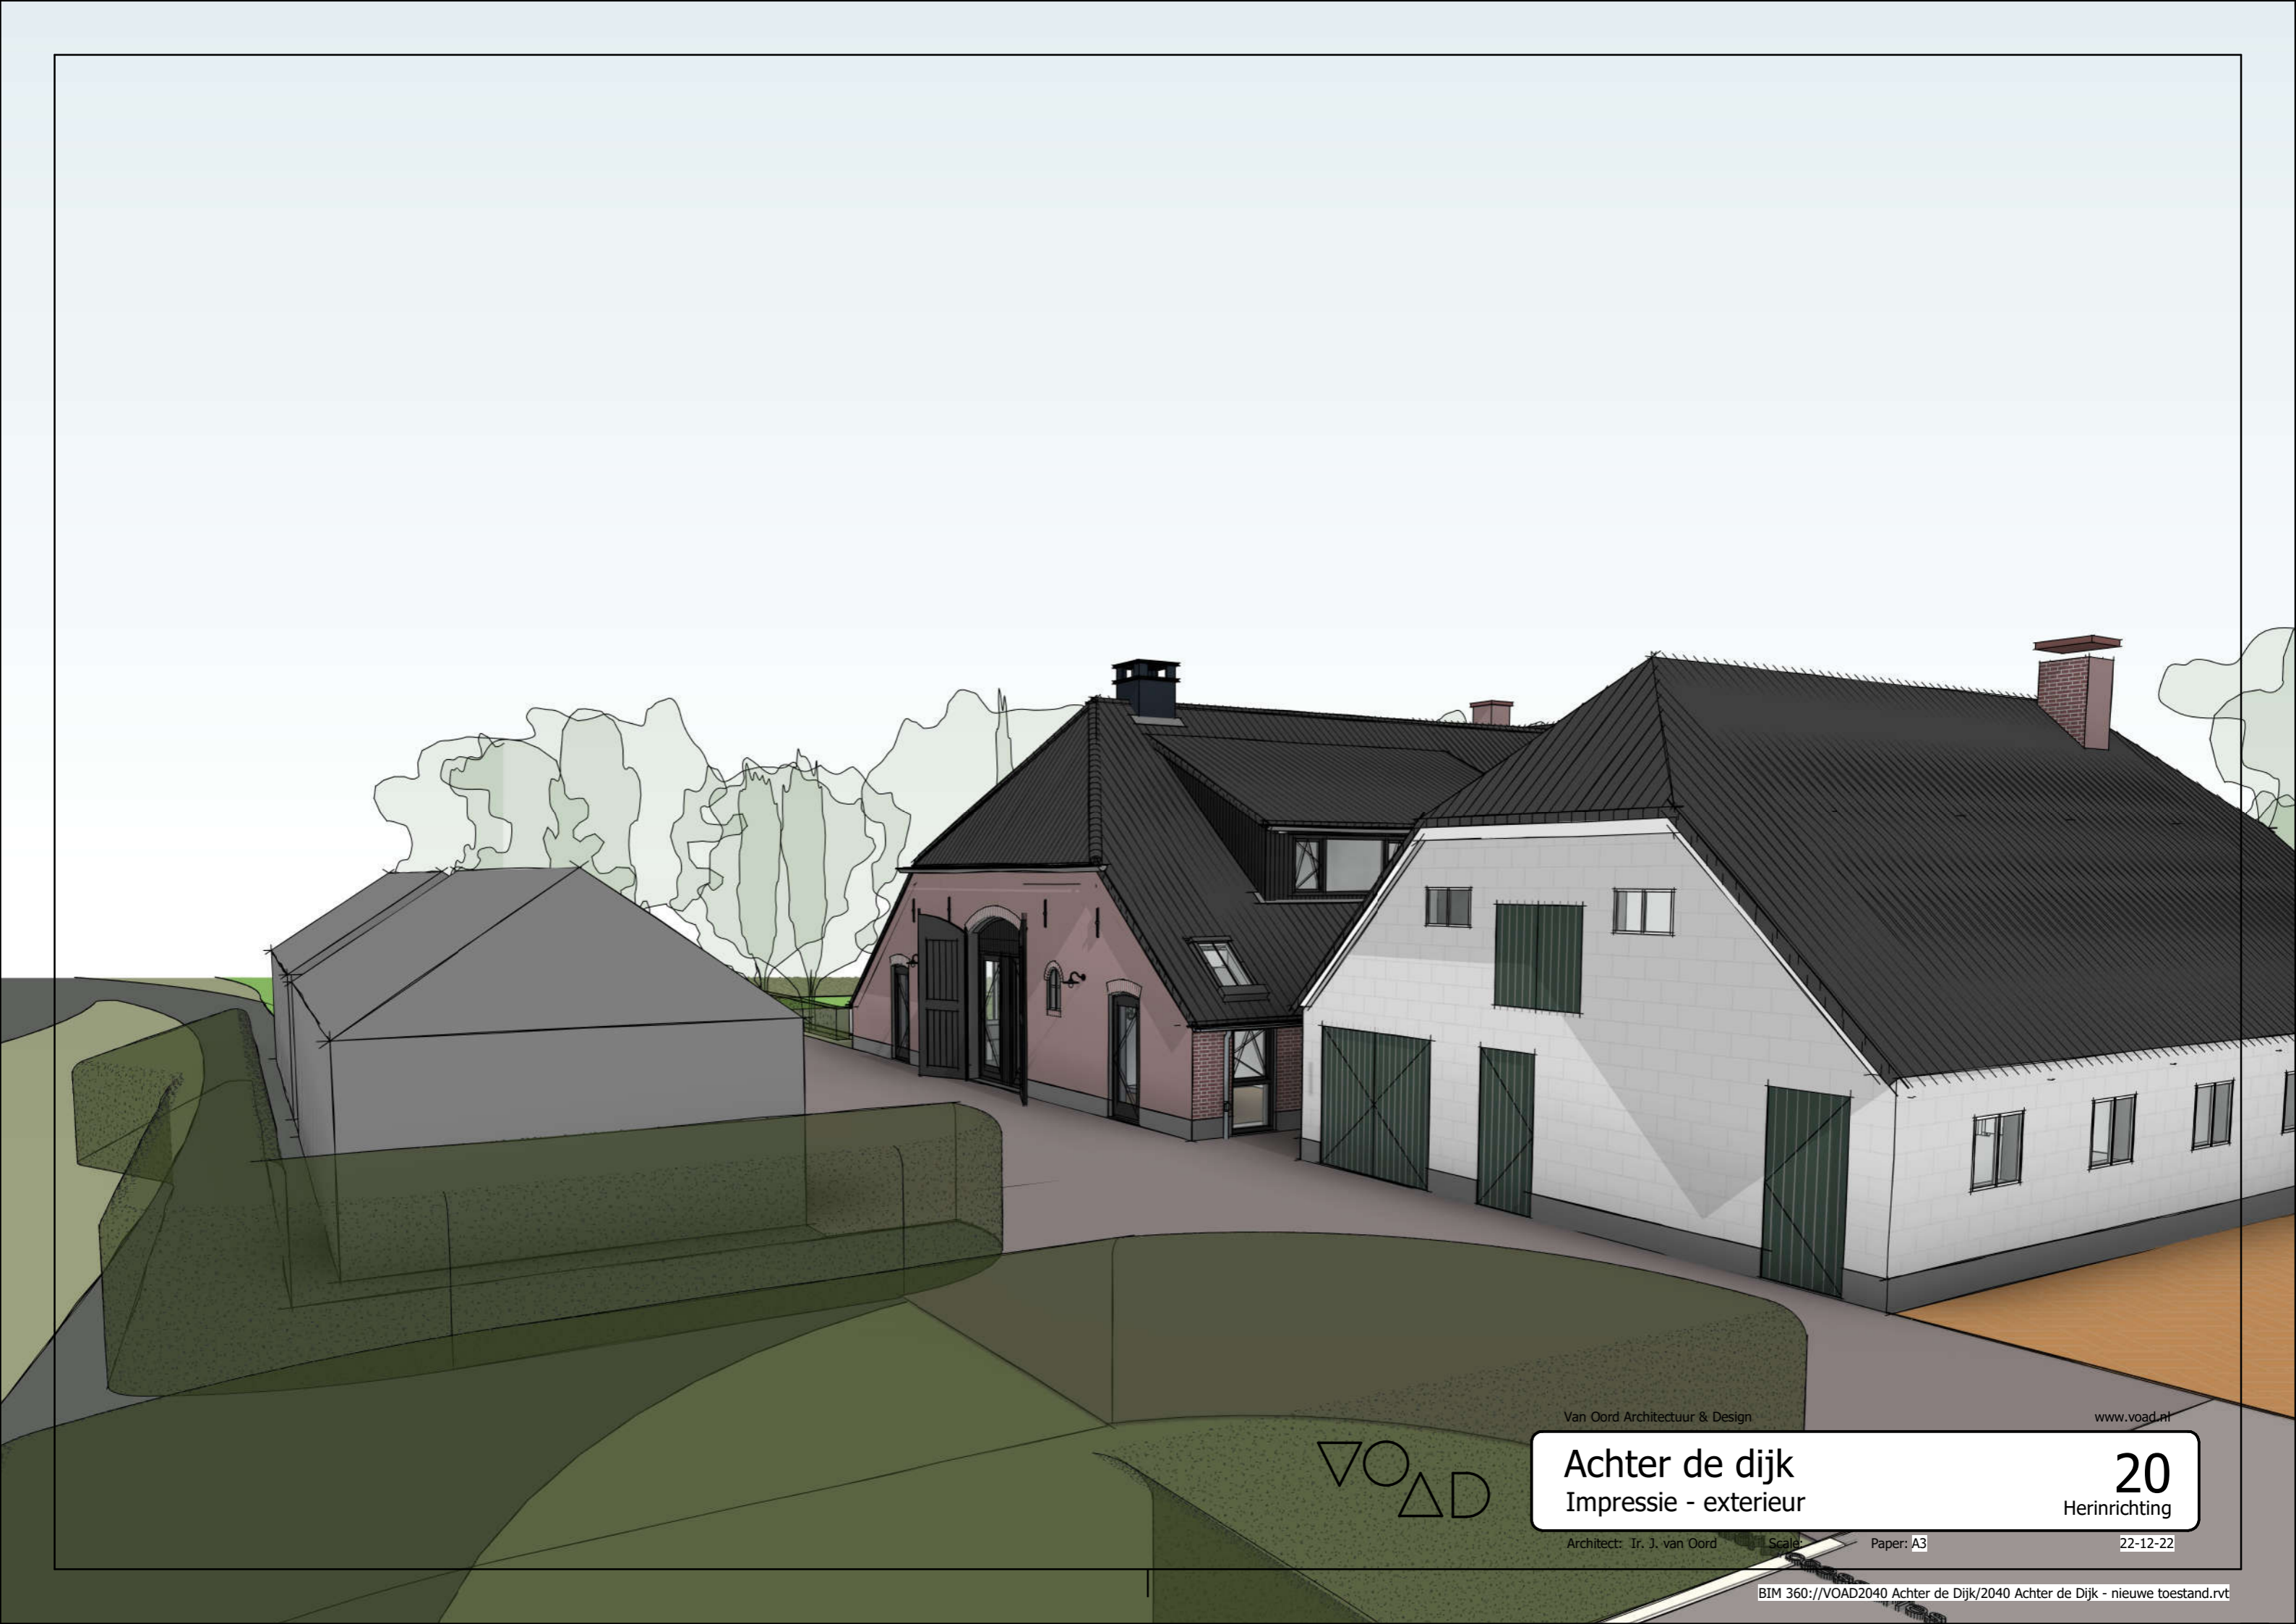

Van Oord Architectuur & Design

www.voad.nl



Achter de dijk

Impressie - exterieur

20
Herinrichting

Architect: Ir. J. van Oord

Scale:

Paper: A3

22-12-22



Van Oord Architectuur & Design

www.voad.nl



Achter de dijk Impressie - exterieur

21
Herinrichting

Architect: Ir. J. van Oord

Scale:

Paper: A3

22-12-22



Van Oord Architectuur & Design

www.voad.nl

Achter de dijk Impressie - exterieur

22
Herinrichting

Architect: Ir. J. van Oord

Scale:

Paper: A3

22-12-22



Van Oord Architectuur & Design

www.voad.nl



Achter de dijk
Impressie - exterieur

23
Herinrichting

Architect: Ir. J. van Oord

Scale:

Paper: A3

22-12-22



Van Oord Architectuur & Design

www.voad.nl



Achter de dijk

Impressie - exterieur

24

Herinrichting

Architect: Ir. J. van Oord

Scale:

Paper:

22-12-22



Van Oord Architectuur & Design

www.voad.nl



Achter de dijk
Impressie - interieur

25
Herinrichting

Architect: Ir. J. van Oord

Scale:

Paper: A3

22-12-22



Van Oord Architectuur & Design

www.voad.nl



Achter de dijk Impressie - interieur

26
Herinrichting

Architect: Ir. J. van Oord

Scale:

Paper: A3

22-12-22



Van Oord Architectuur & Design

www.voad.nl



Achter de dijk Impressie - interieur


27
Herinrichting

Architect: Ir. J. van Oord

Scale:

Paper:

22-12-22

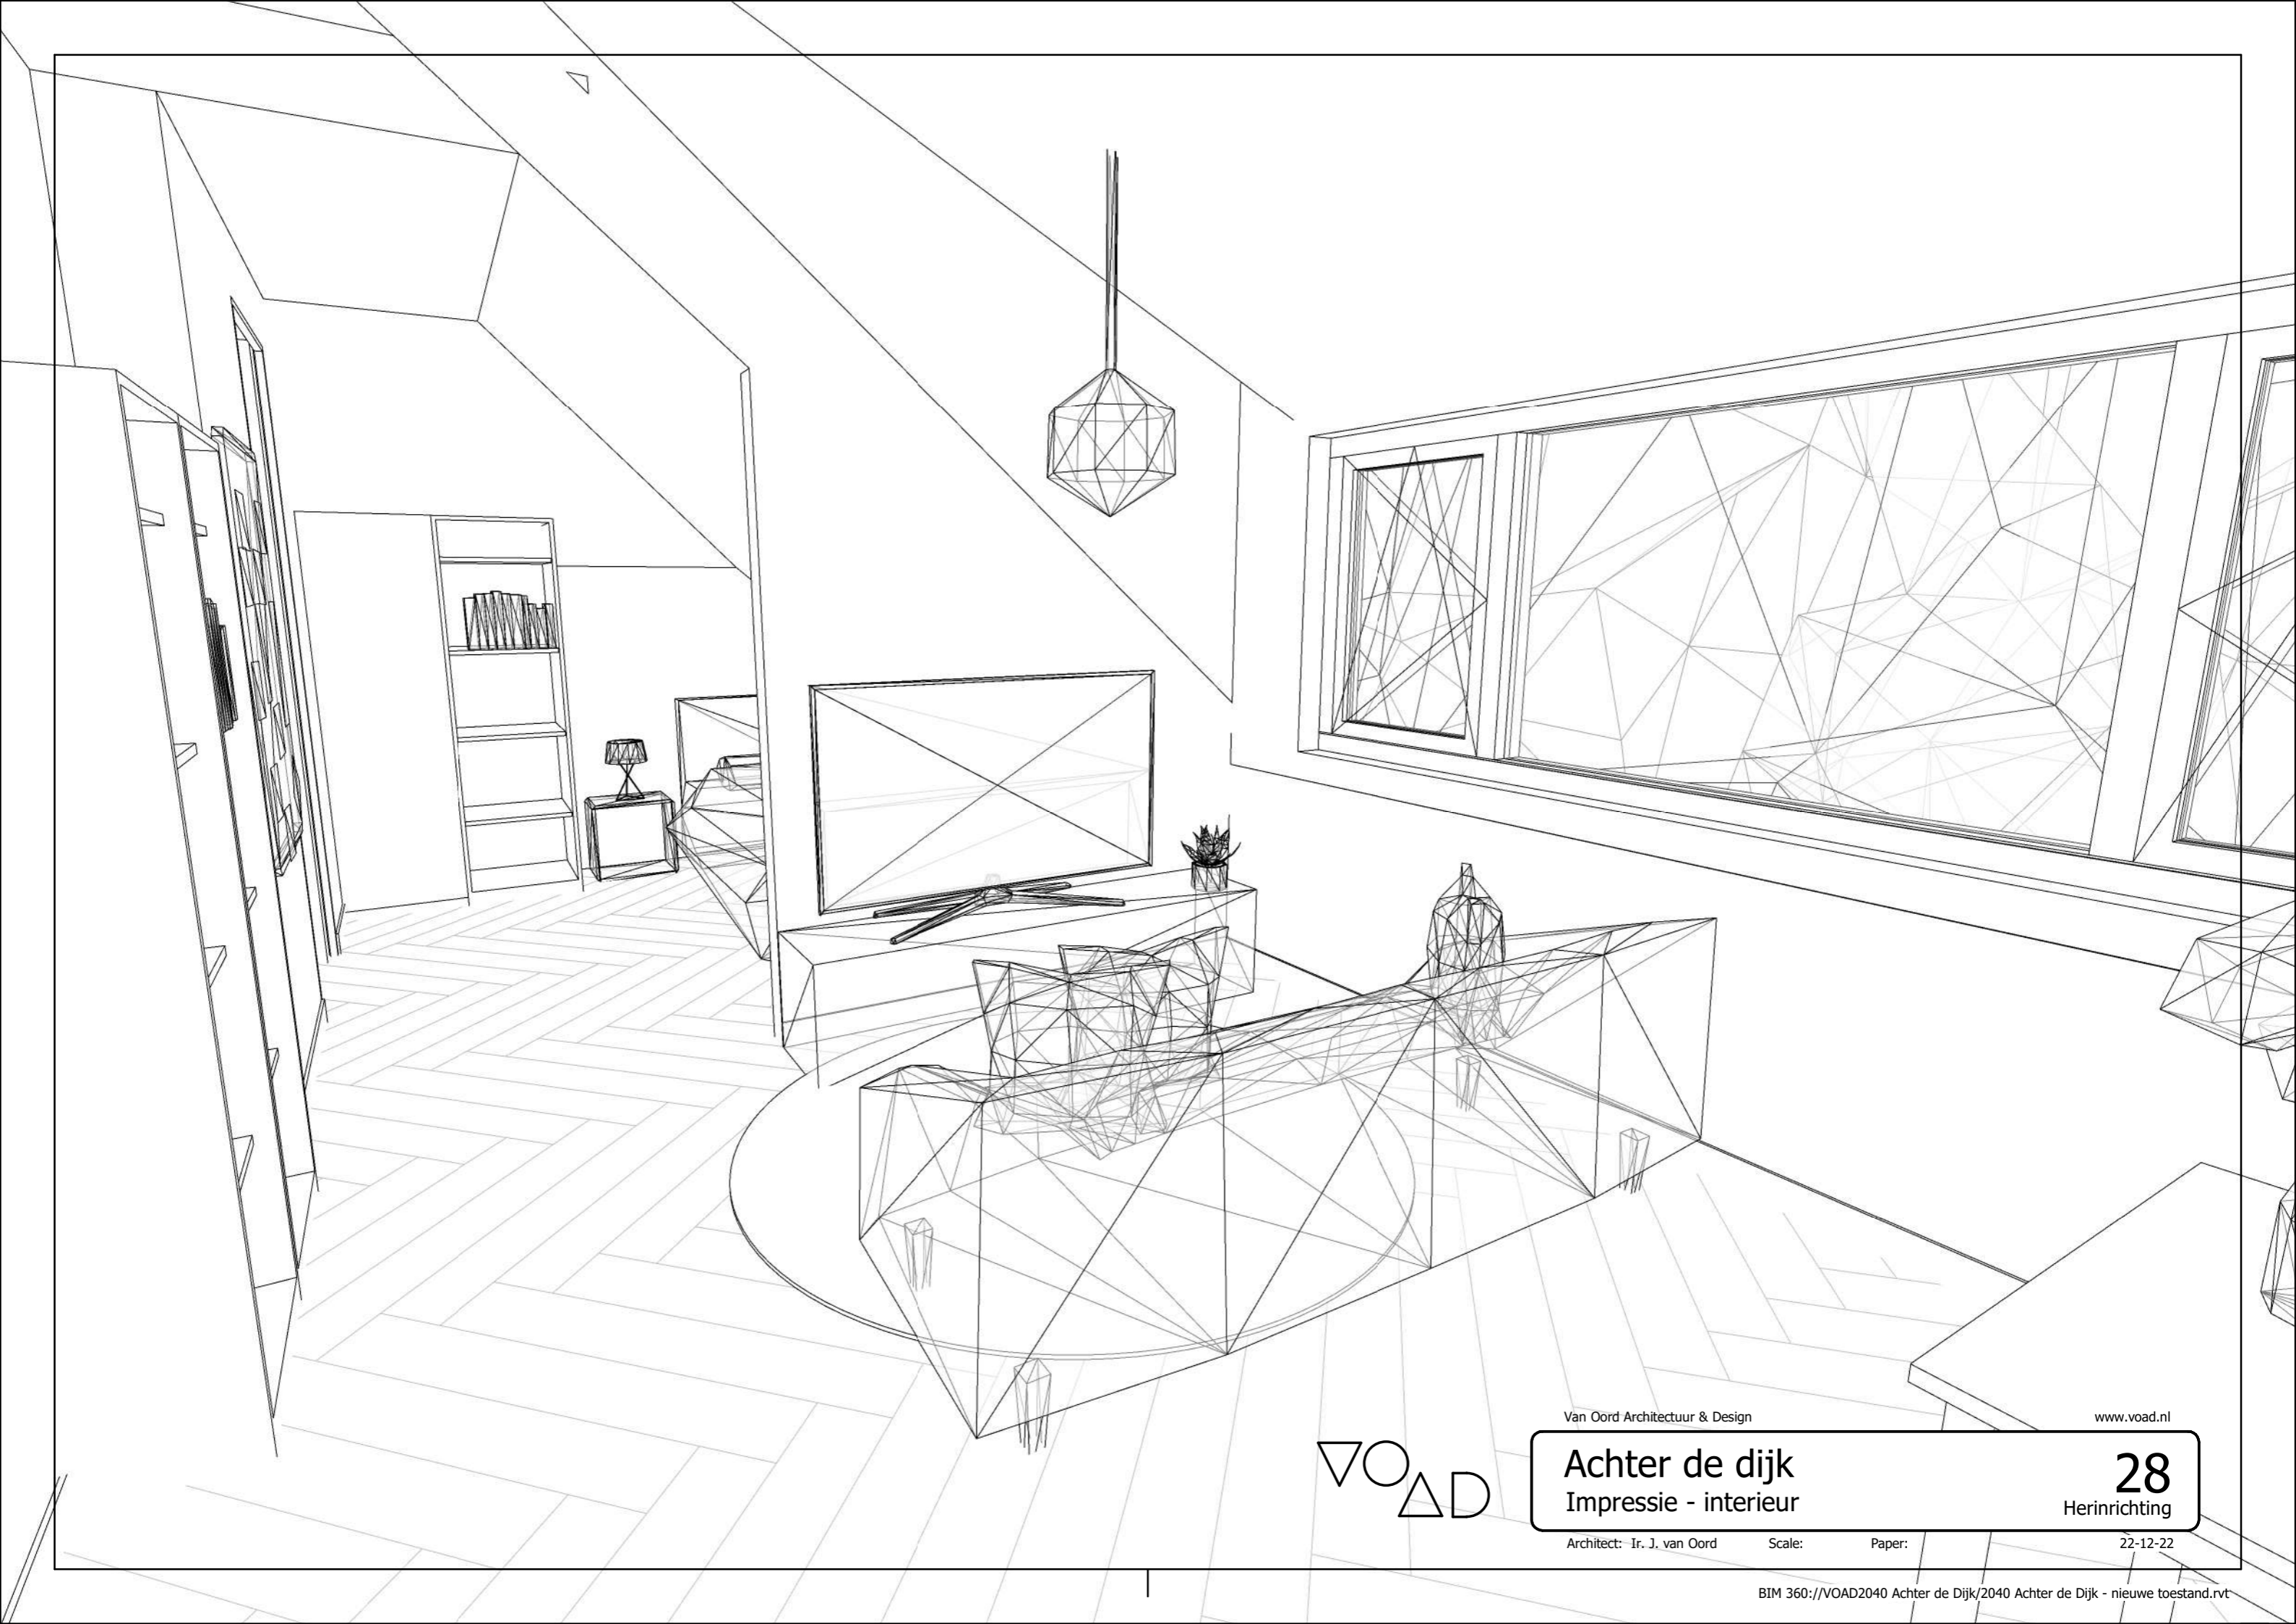

Van Oord Architectuur & Design

www.voad.nl



Achter de dijk Impressie - interieur

28
Herinrichting

Architect: Ir. J. van Oord

Scale:

Paper:

22-12-22



Van Oord Architectuur & Design

www.voad.nl

Achter de dijk Impressie - interieur

29
Herinrichting

Architect: Ir. J. van Oord

Scale:

Paper:

22-12-22



Van Oord Architectuur & Design

www.voad.nl



Achter de dijk Impressie - interieur

30
Herinrichting

Architect: Ir. J. van Oord

Scale:

Paper:

22-12-22



Van Oord Architectuur & Design

www.voad.nl

Achter de dijk Impressie - interieur

31
Herinrichting

Architect: Ir. J. van Oord

Scale:

Paper:

22-12-22



Van Oord Architectuur & Design

www.voad.nl



Achter de dijk

Impressie - terrein


Architect: Ir. J. van Oord

Scale:

Paper:

32
Herinrichting

22-12-22

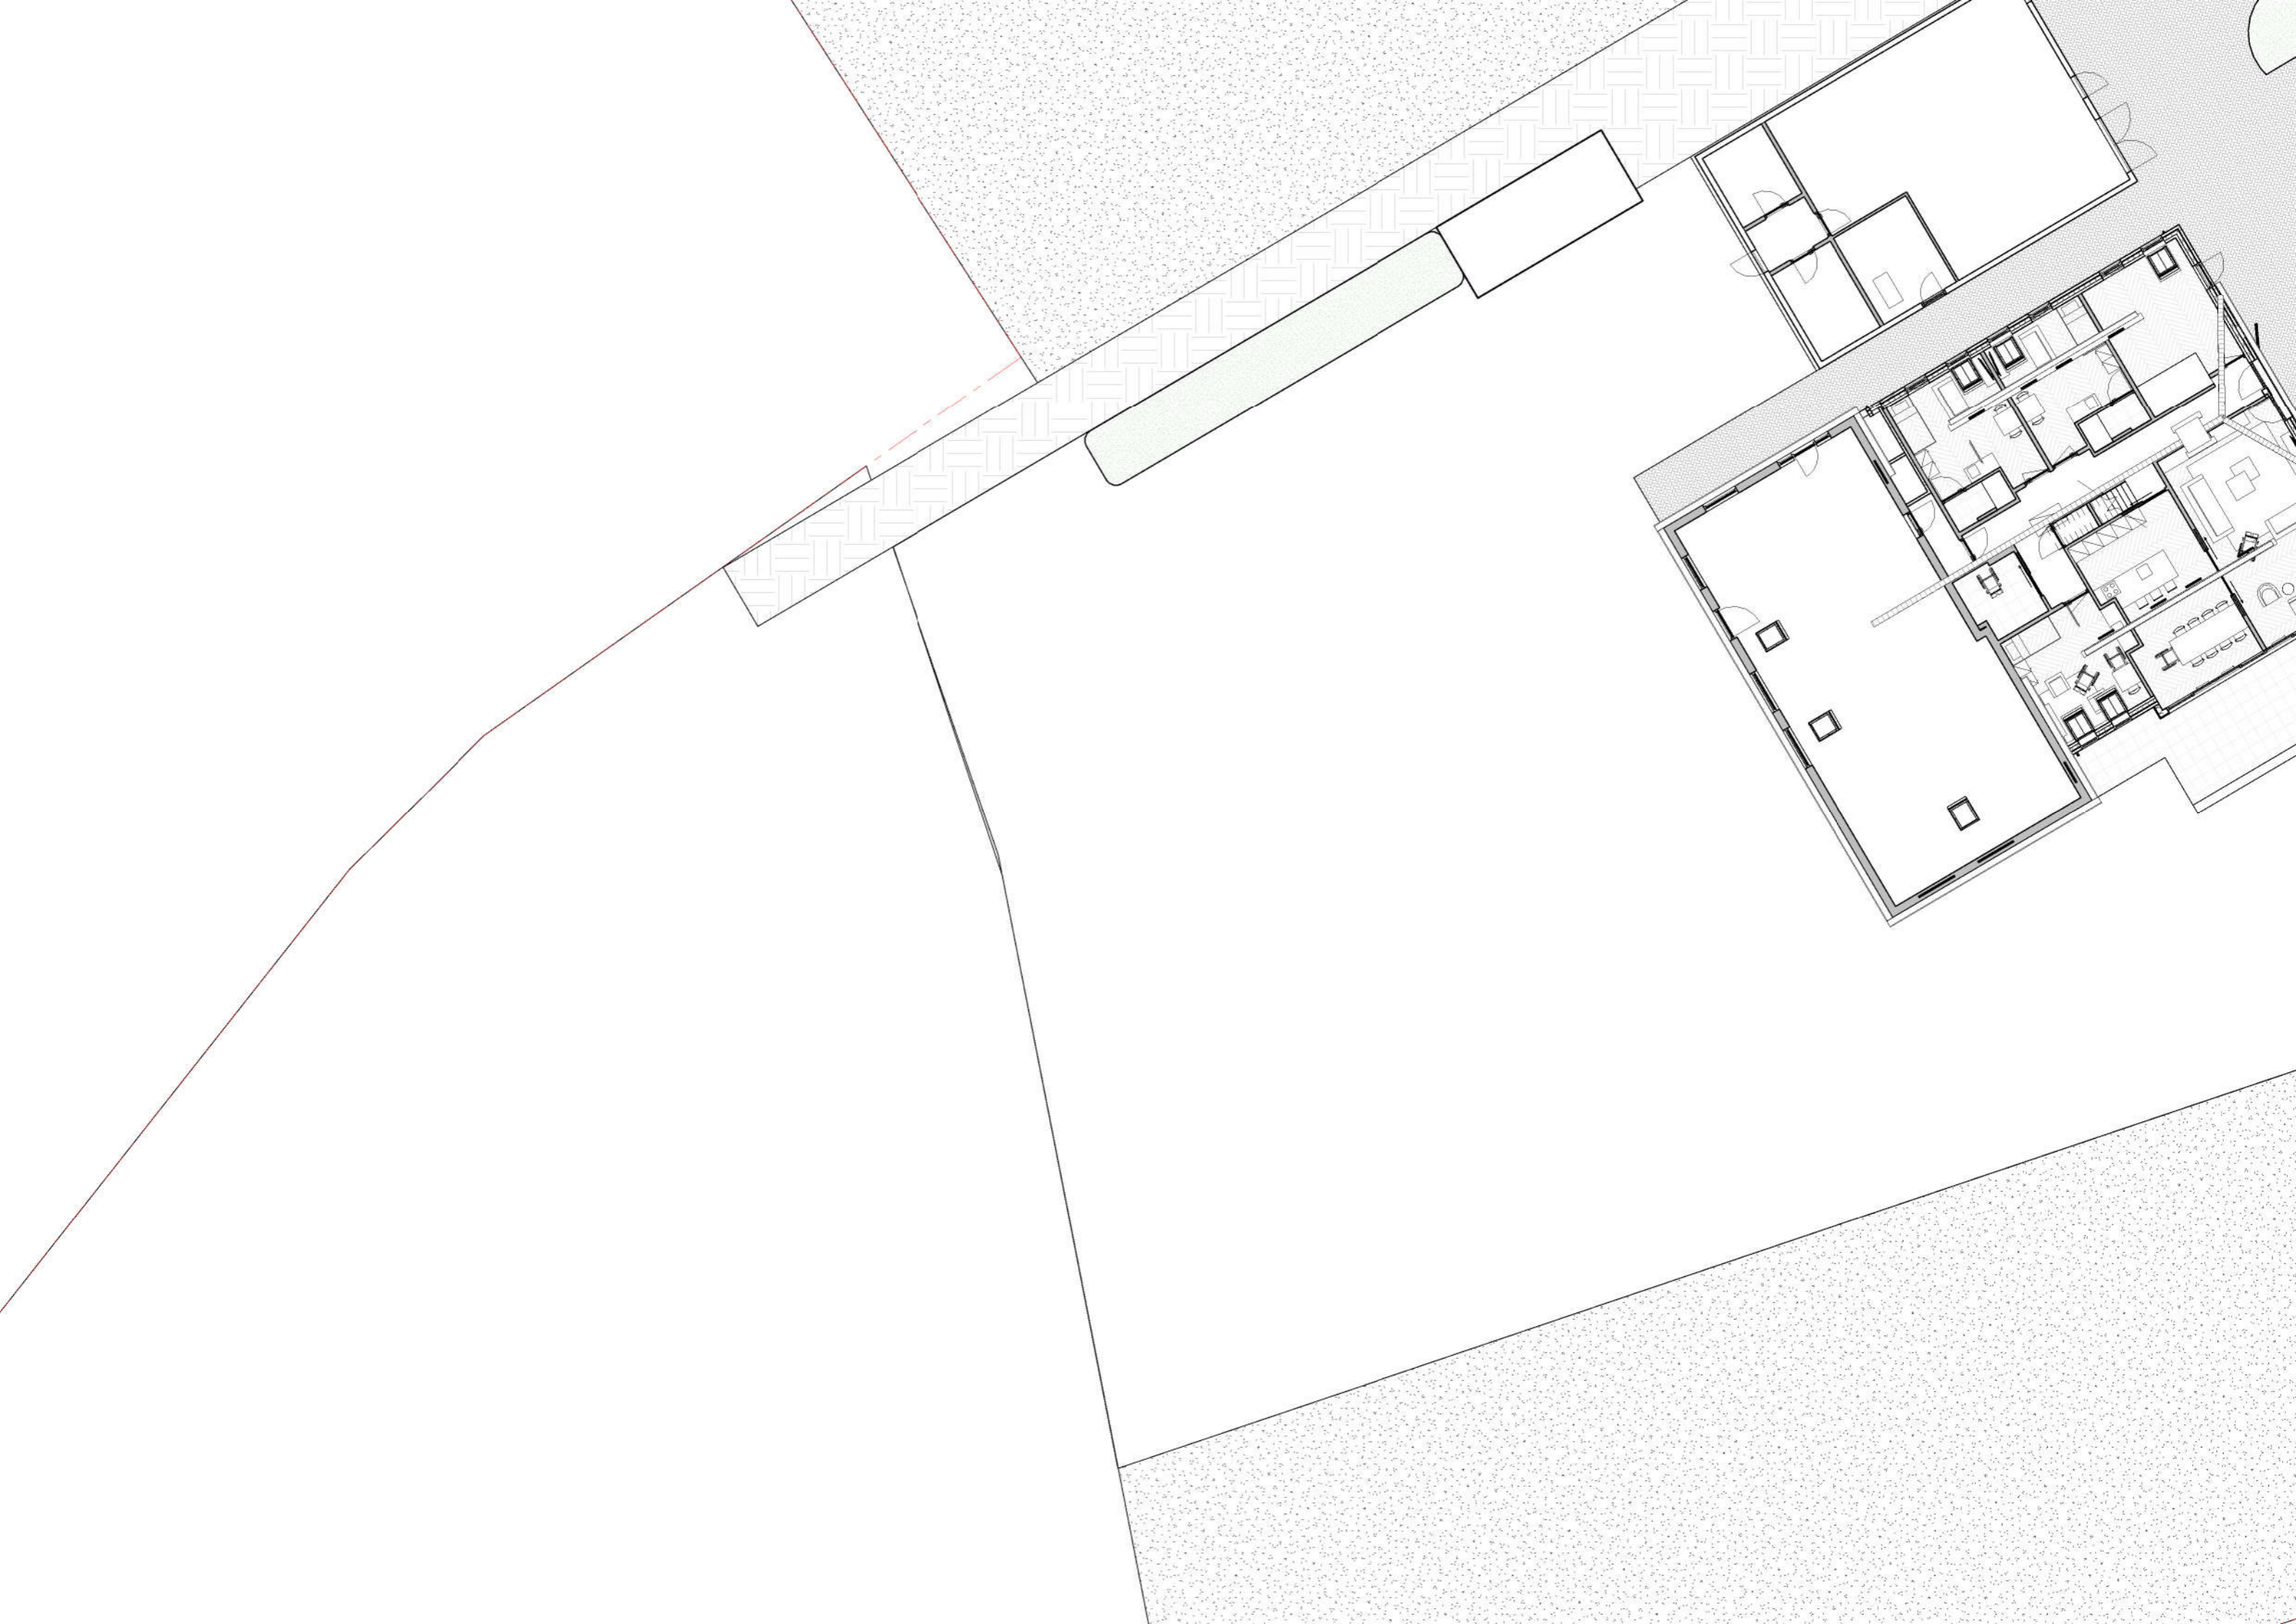



Van Oord Architectuur & Design

www.voad.nl



Achter de dijk Impressie - interieur


38
Herinrichting

Architect: Ir. J. van Oord

Scale:

Paper: A3

22-12-22

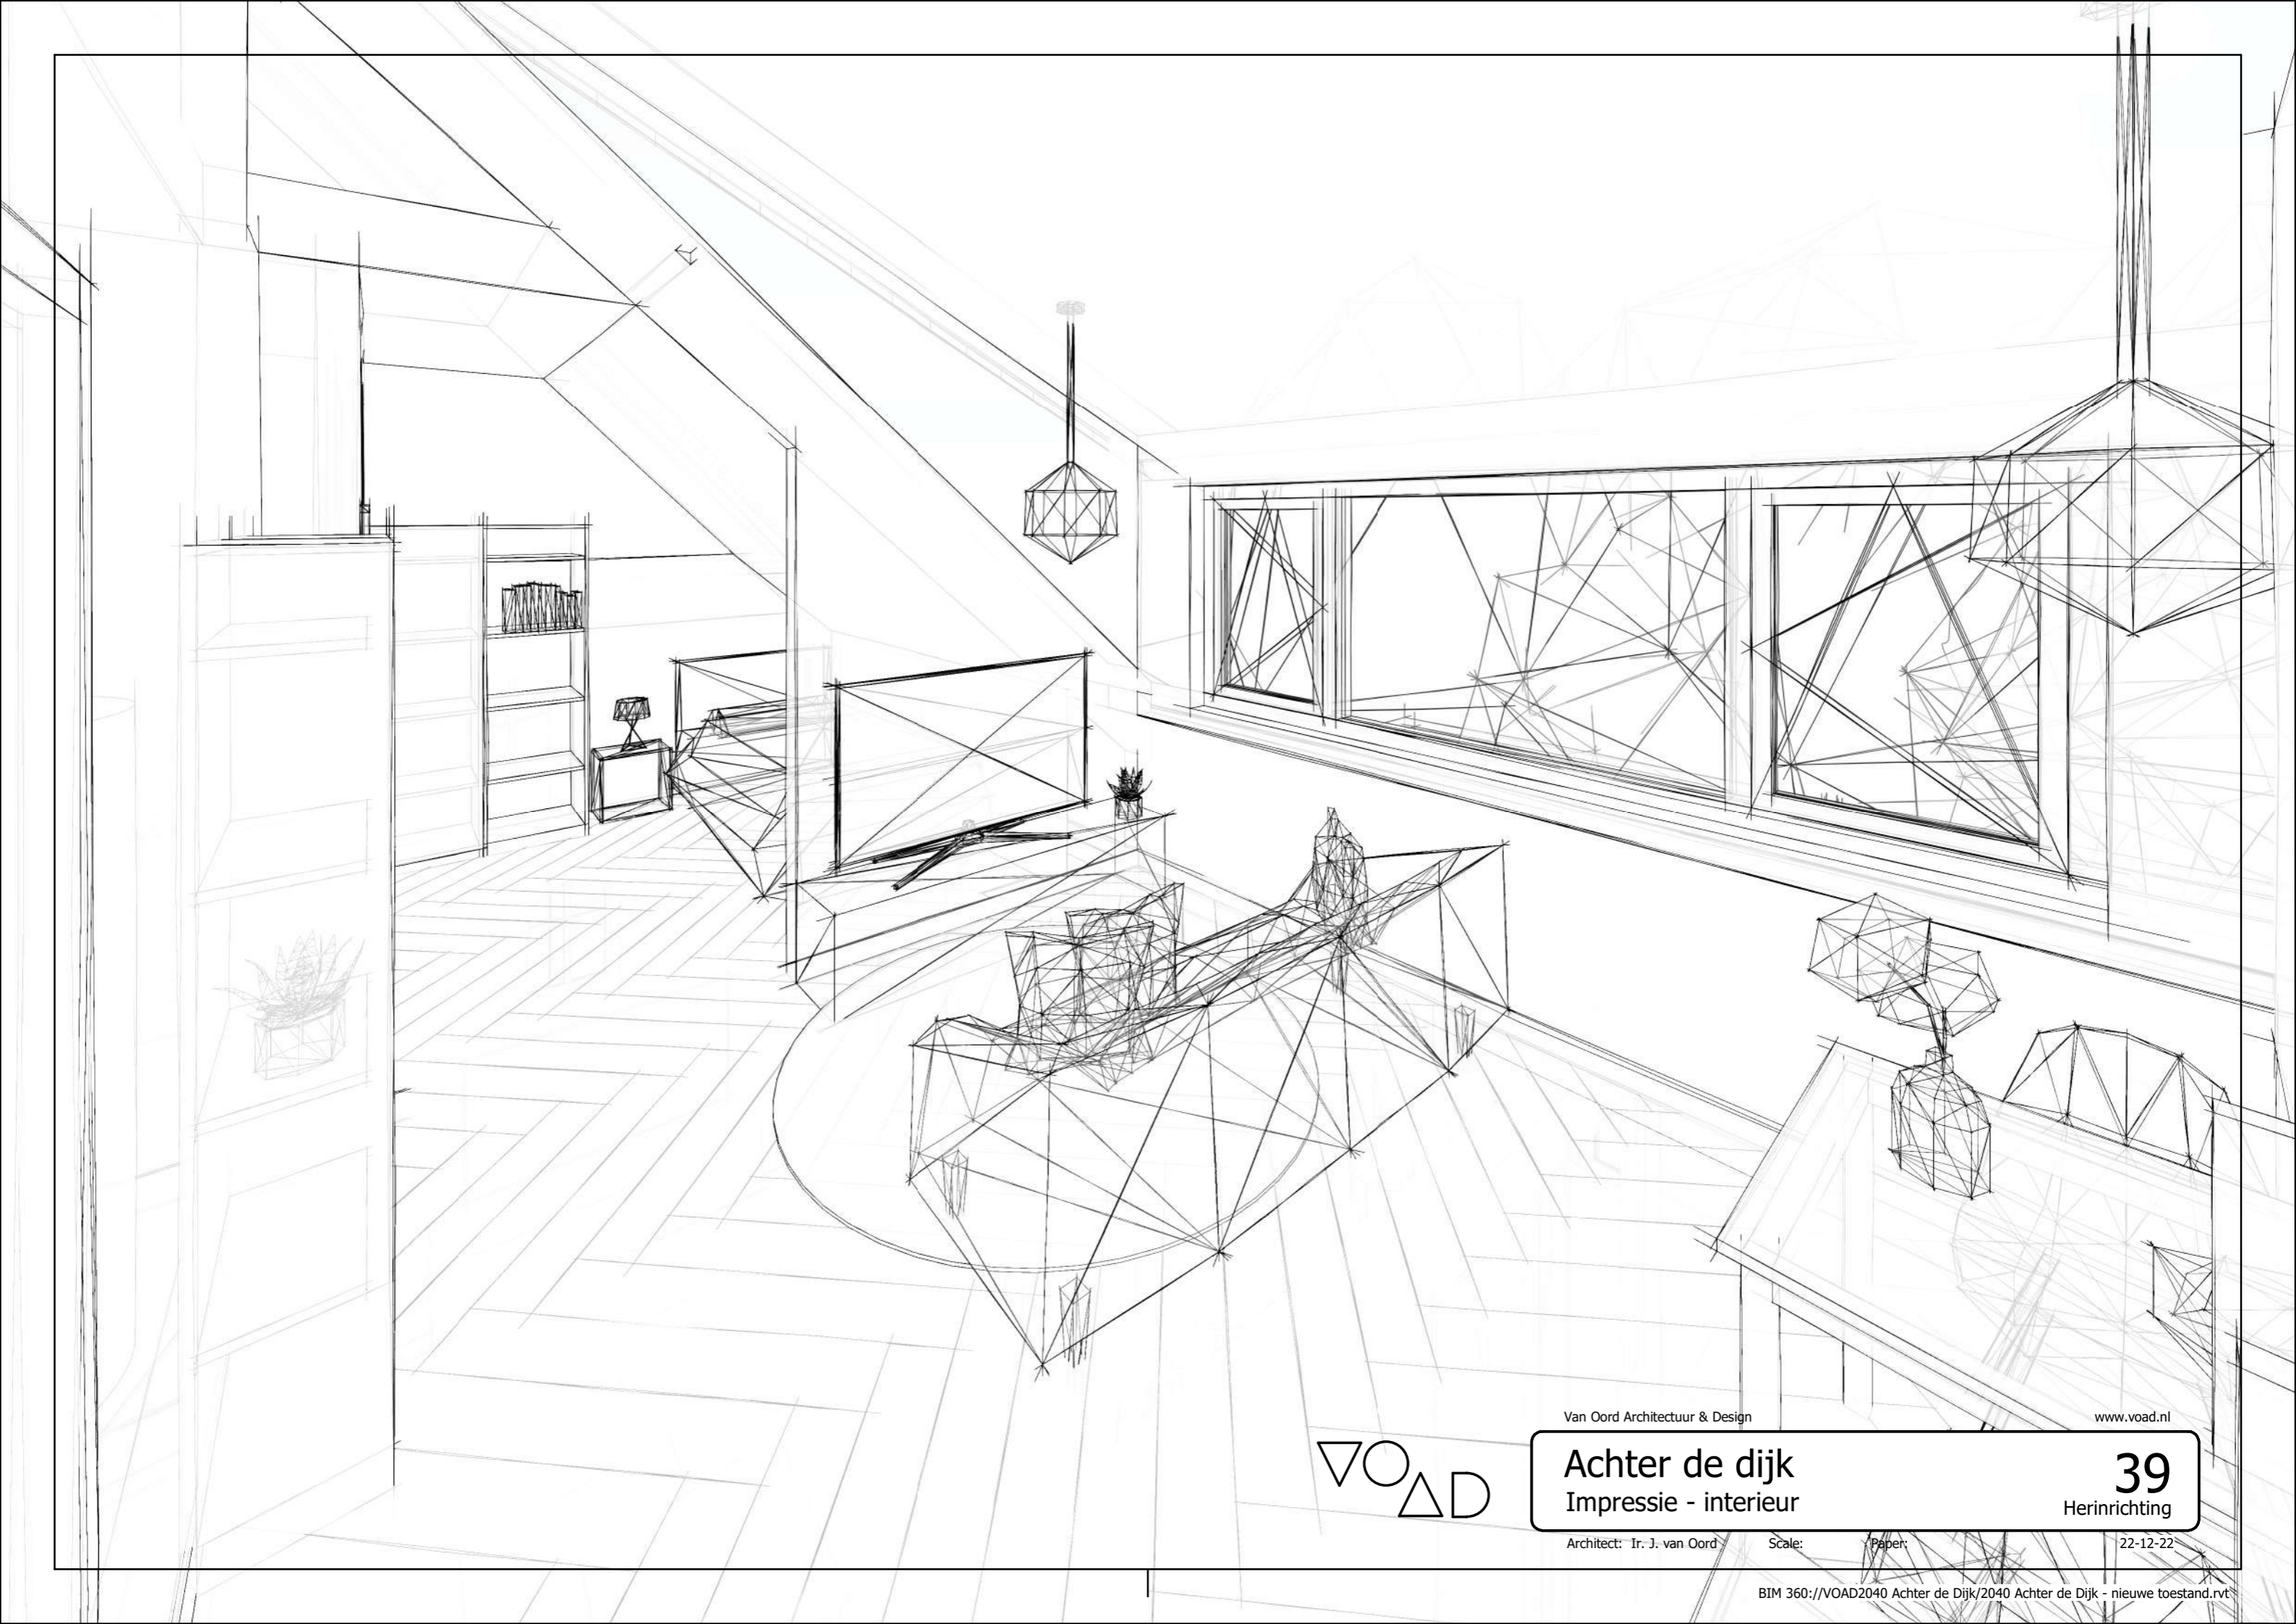

Van Oord Architectuur & Design

www.voad.nl



Achter de dijk
Impressie - interieur

39
Herinrichting

Architect: Ir. J. van Oord

Scale:

Paper:

22-12-22