




Van Oord Architectuur & Design

www.voad.nl





Achter de dijk

Definitief ontwerp

Oprachtgever: 
Disseldijk 115, 8196KD Welsum
Email.
Tel.

Architect: 

22-12-22

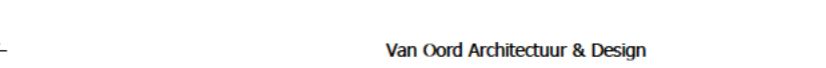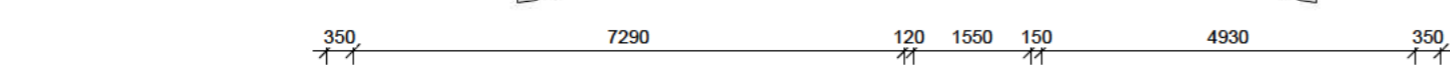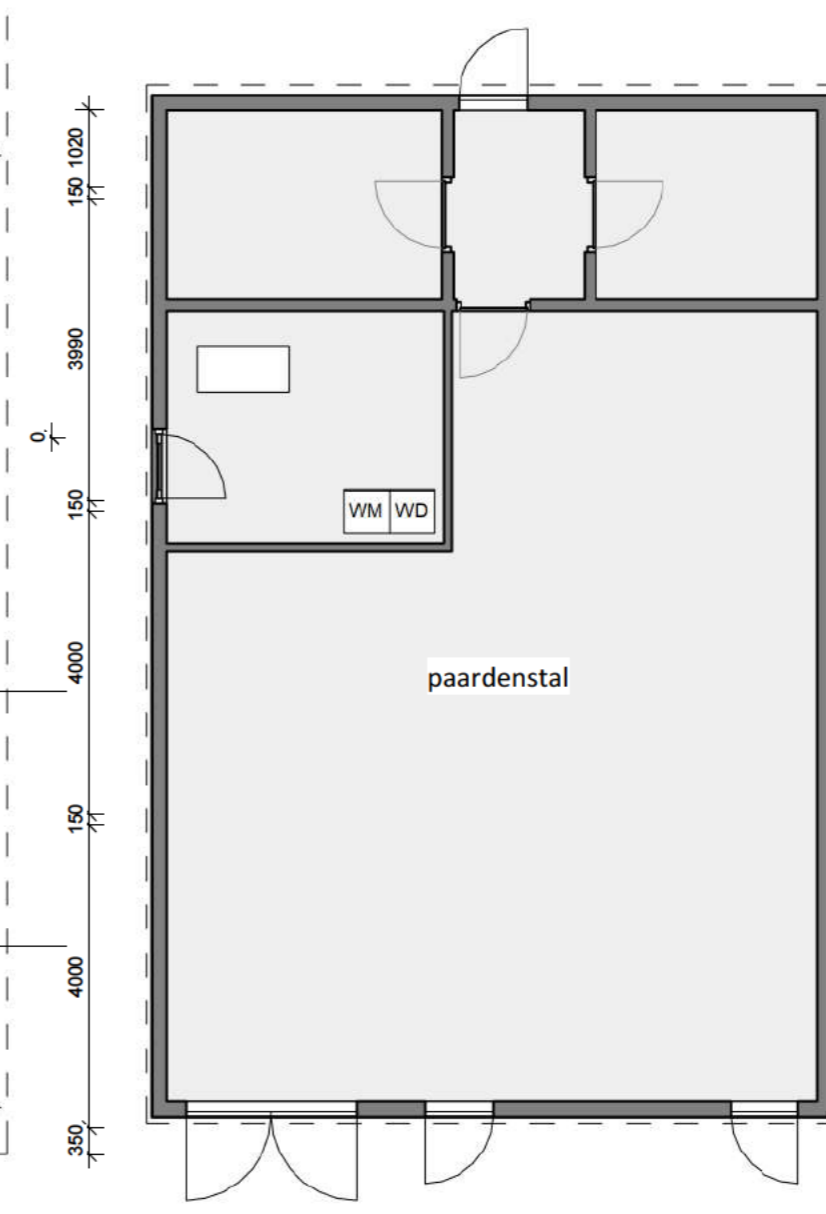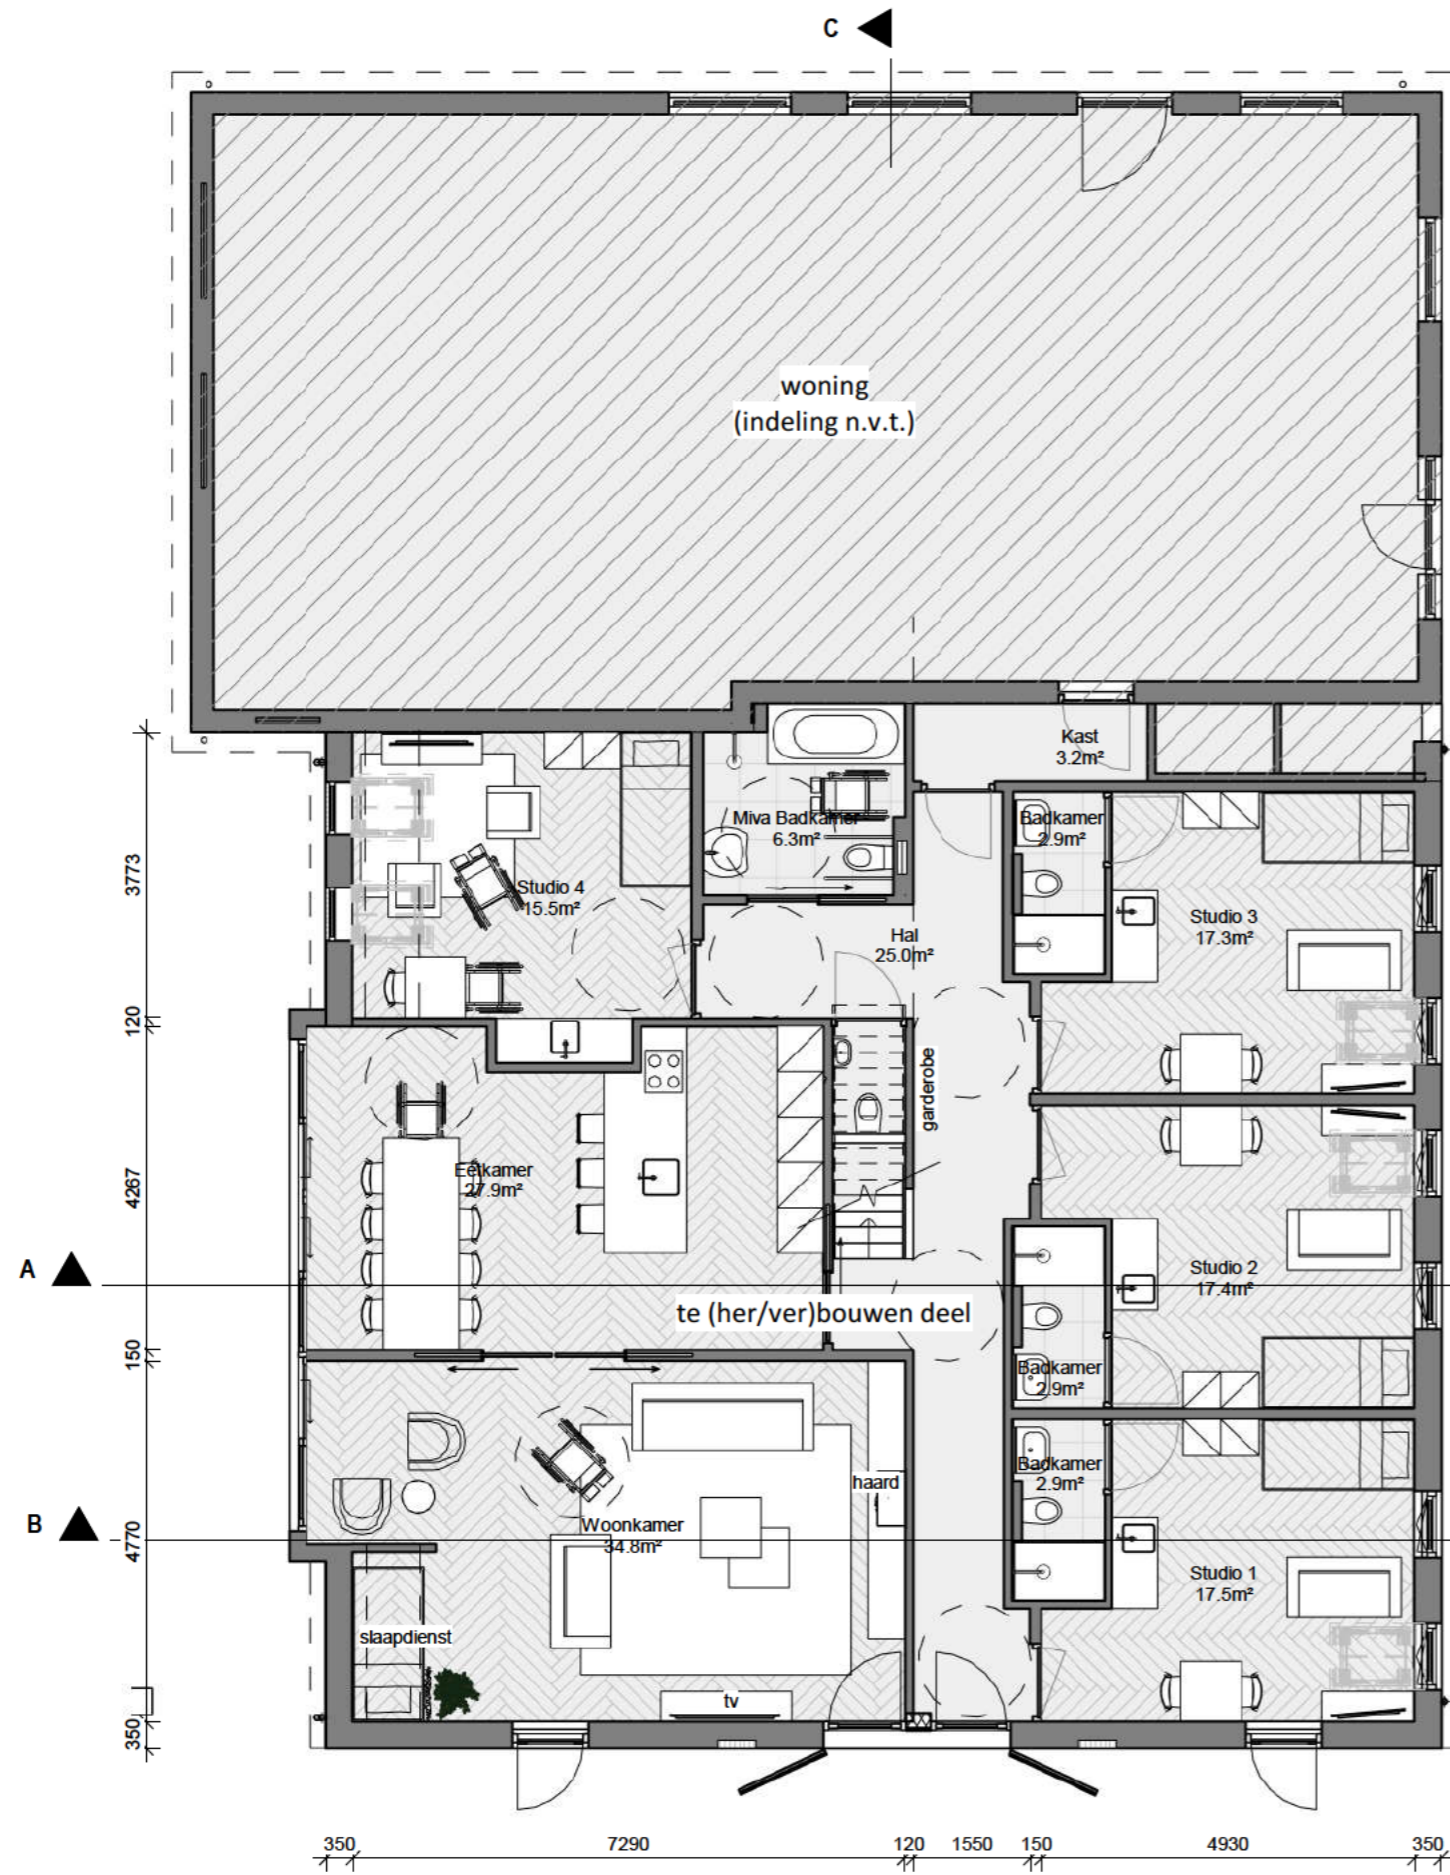

Van Oord Architectuur & Design

www.voad.nl

Achter de dijk
Begane grond

02
Herinrichting

Architect: Ir. J. van Oord Scale: 1 : 100 Paper: A3

22-12-22



Van Oord Architectuur & Design

www.voad.nl



Achter de dijk

3D begane grond

03


Herinrichting

Architect: Ir. J. van Oord

Scale:

Papier: A3

22-12-22

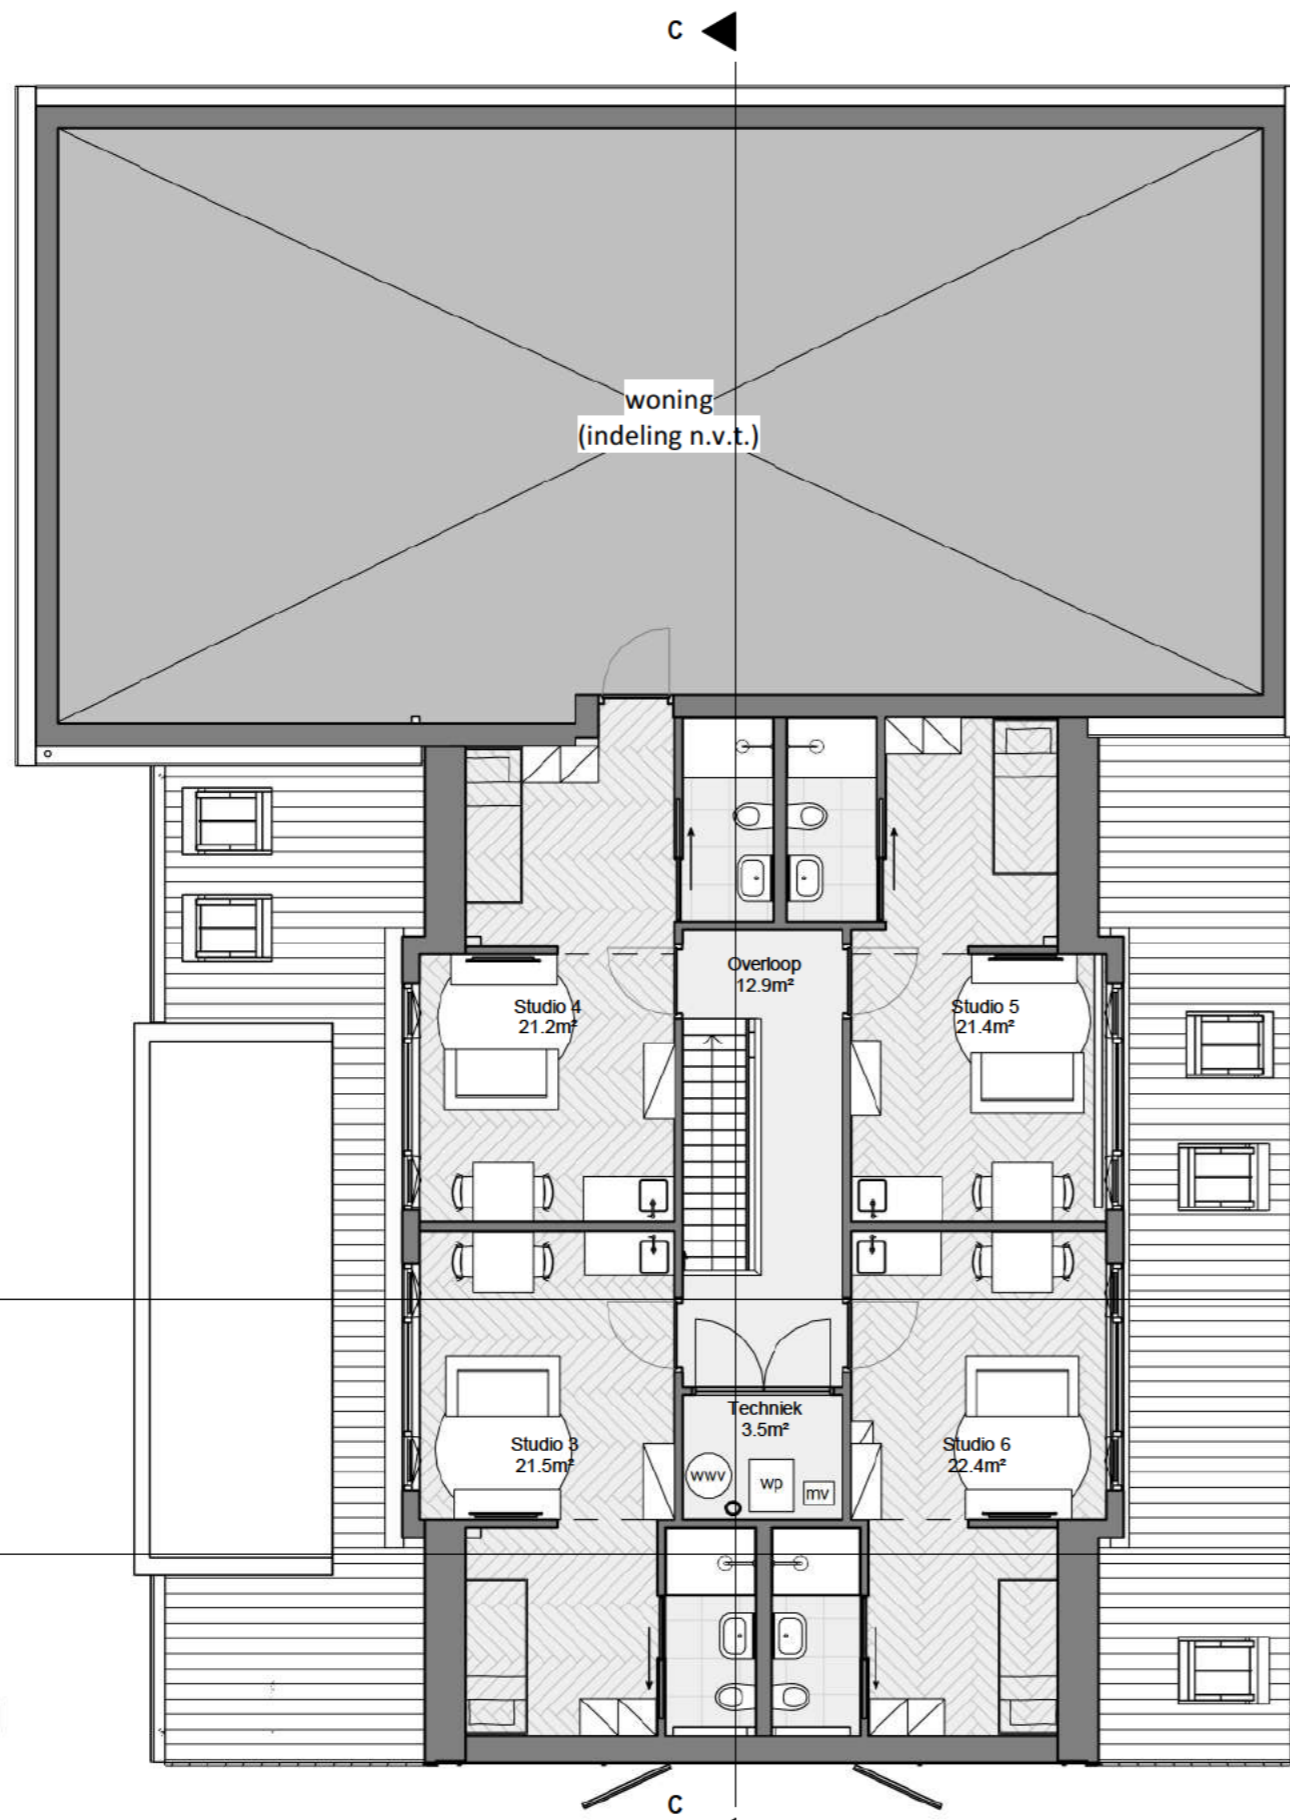

3025
100
3540
120
3816
100
2759
350

A ▲


B ▲

C ▲

▲ C

Eerste verdieping

3315 40 2365 42 3313

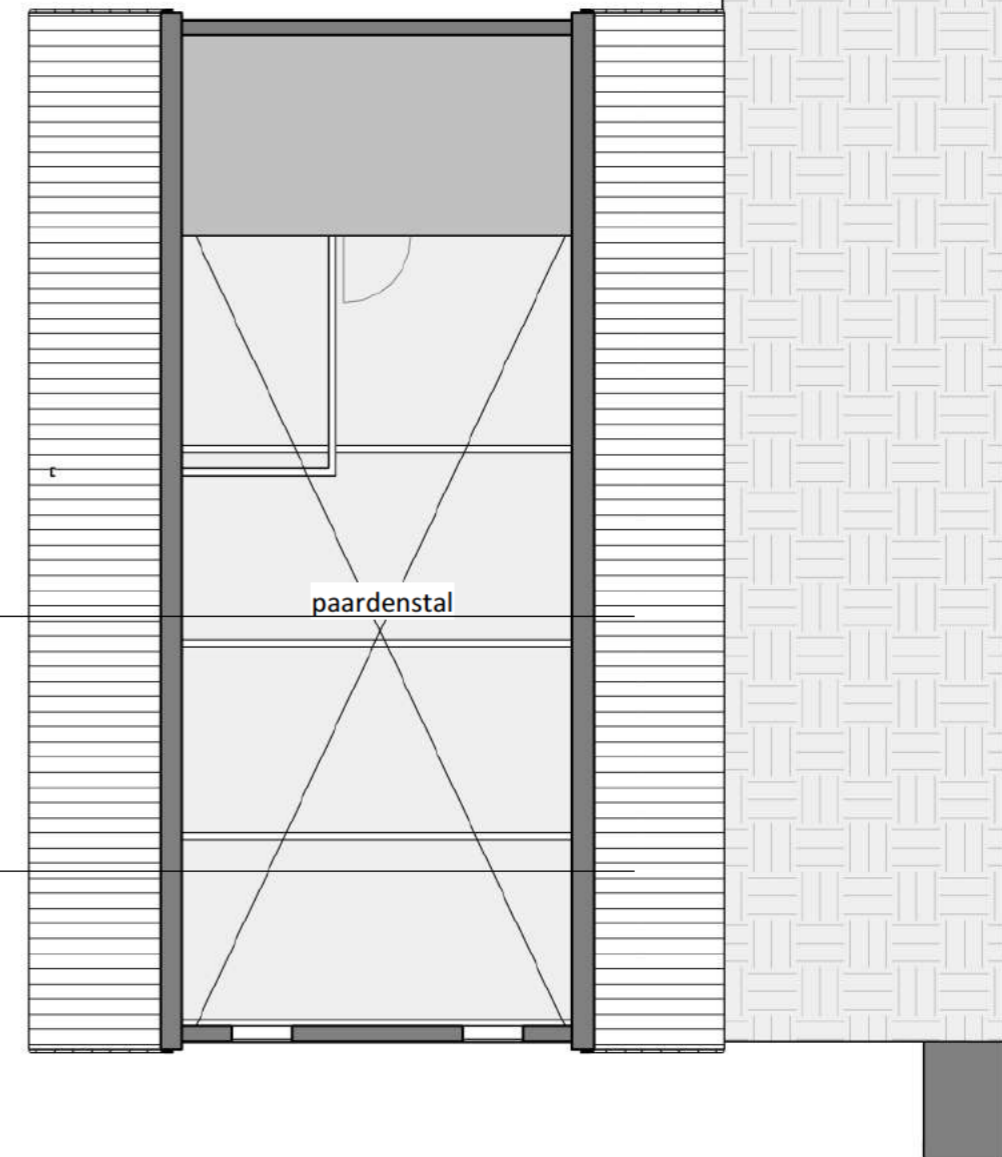

Van Oord Architectuur & Design

www.voad.nl




Achter de dijk
Eerste verdieping

04
Herinrichting

Architect: Ir. J. van Oord Scale: 1 : 100 Paper: A3

22-12-22

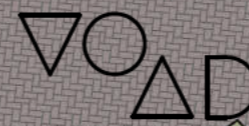

Van Oord Architectuur & Design

www.voad.nl

Achter de dijk 3D Verdieping



05 Herinrichting

Architect: Ir. J. van Oord

Scale:

Paper: A3

22-12-22

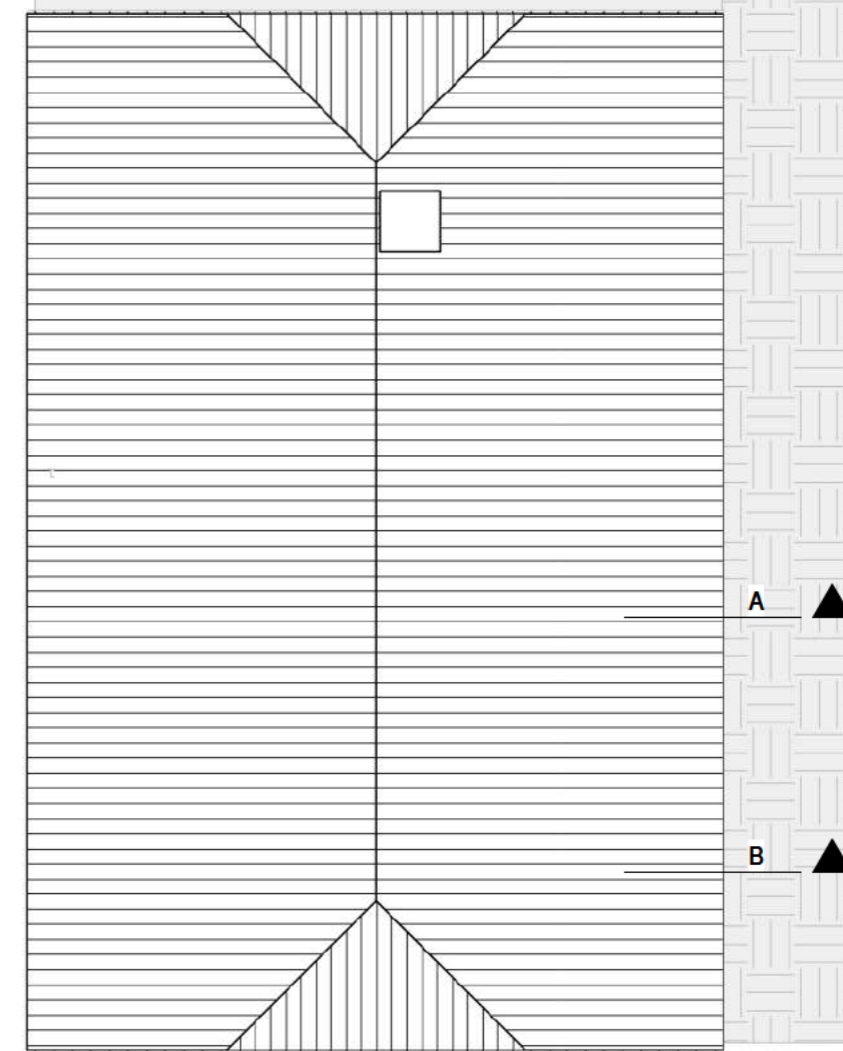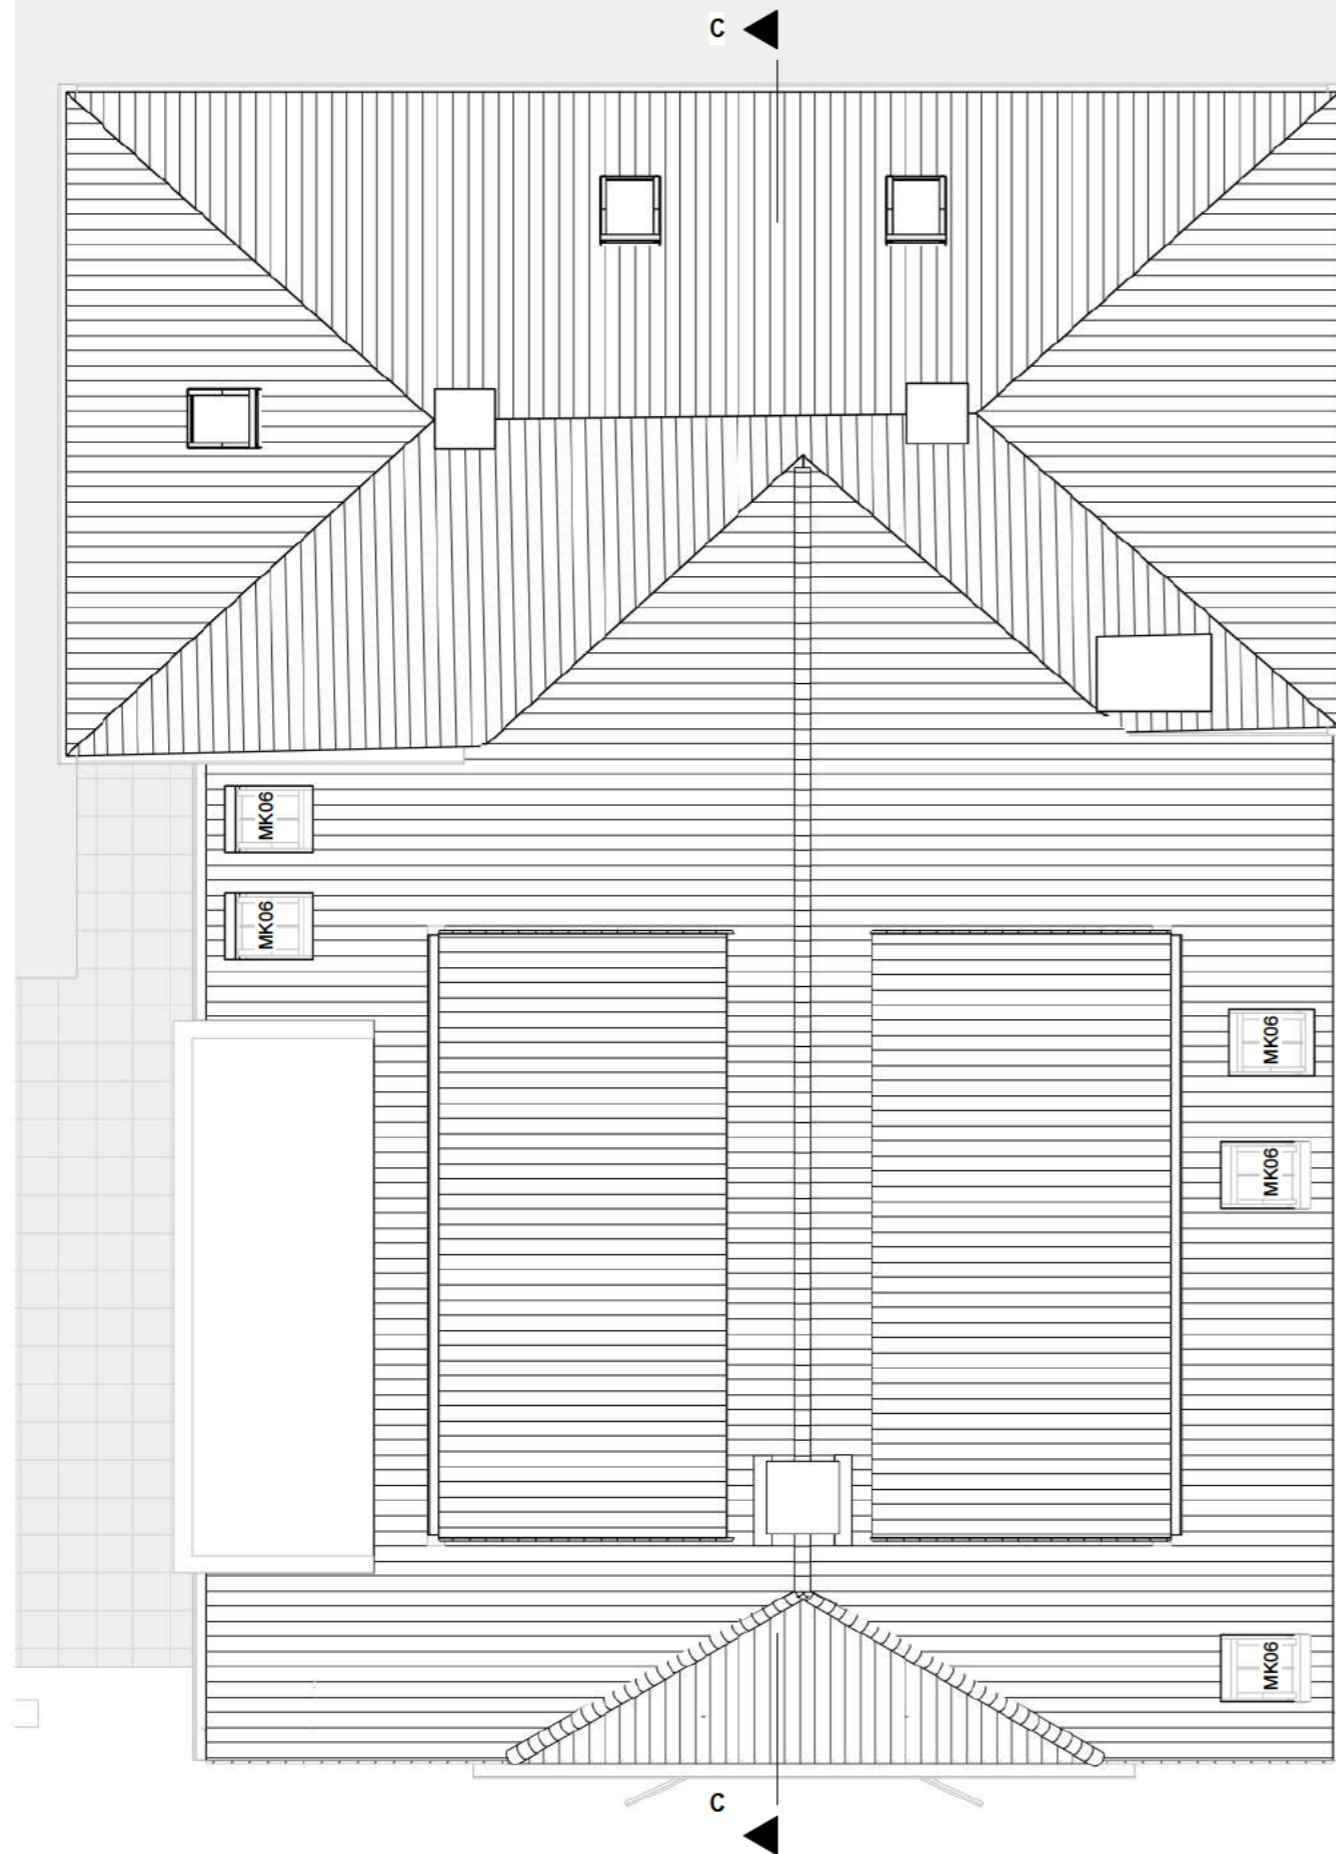

Van Oord Architectuur & Design

www.voad.nl

Achter de dijk
Dakoverzicht

06
Herinrichting

Architect: Ir. J. van Oord

Scale: 1 : 100 Paper: A3

22-12-22



Voorgevel



Rechter zijgevel



Van Oord Architectuur & Design

www.voad.nl


Achter de dijk
Gevels nieuw

07
Herinrichting

Architect: Ir. J. van Oord

Scale: 1 : 100 Paper: A3

22-12-22

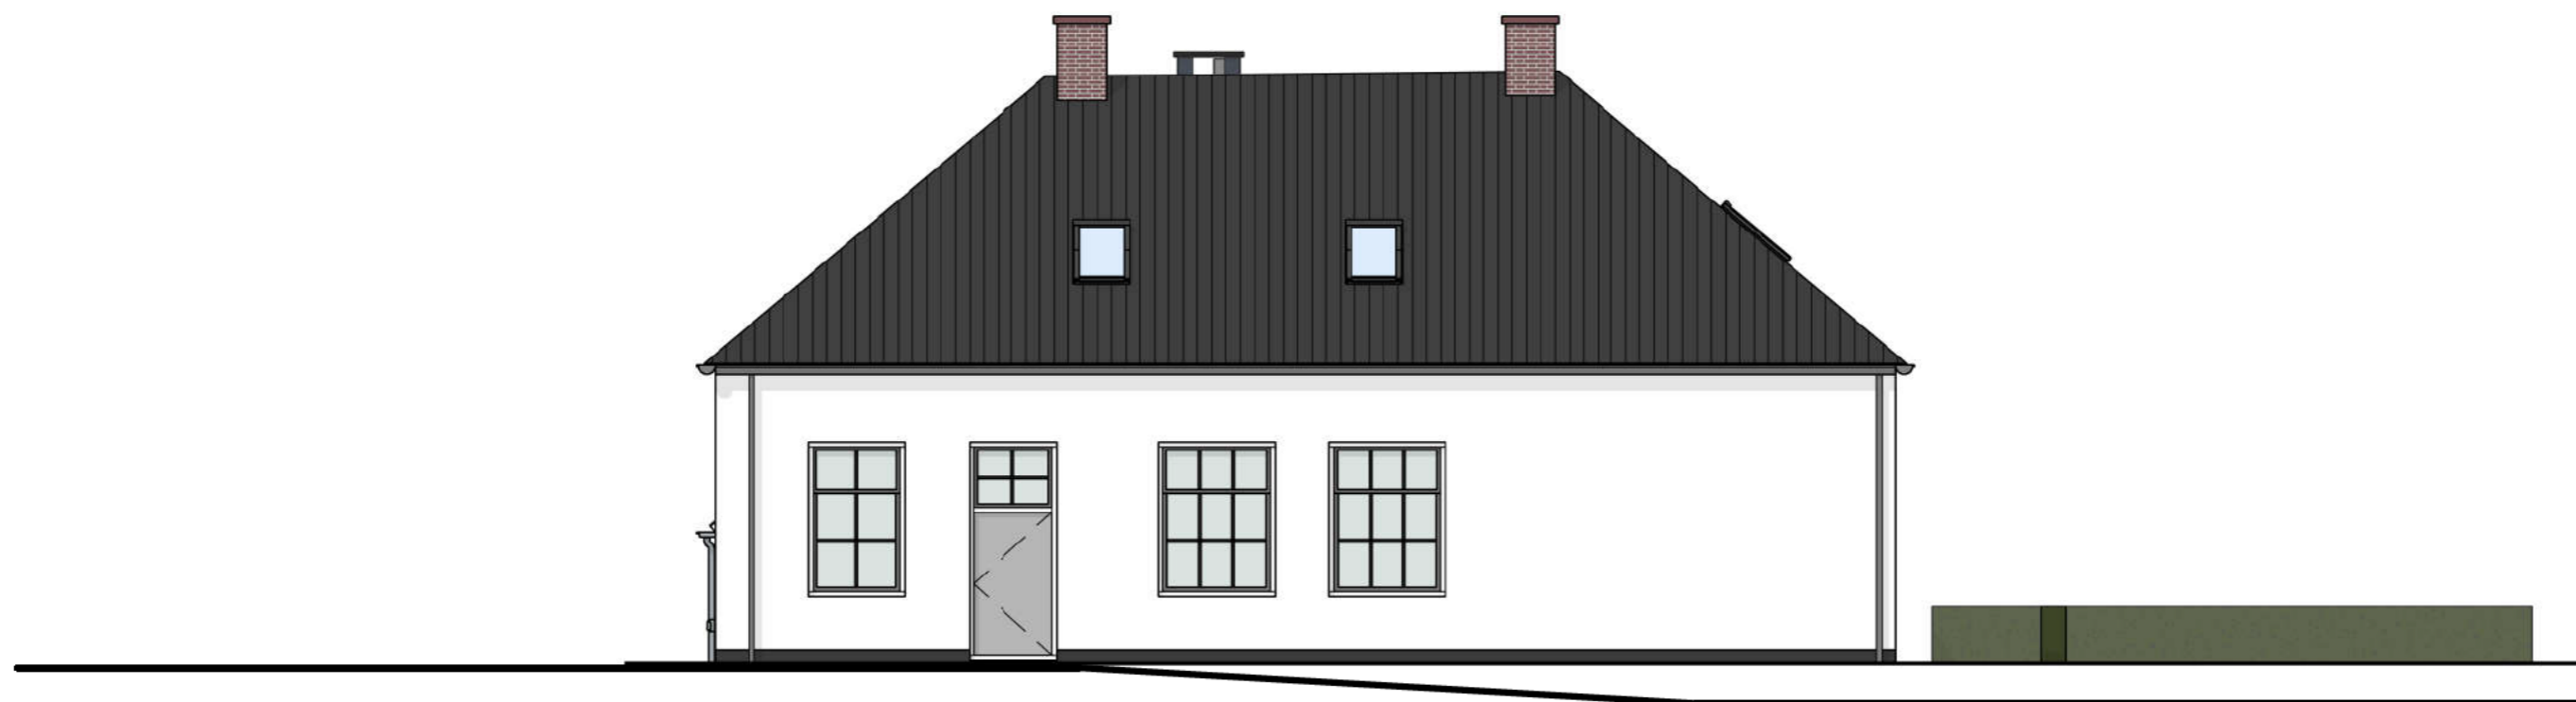

Achtergevel



Linker zijgevel



Van Oord Architectuur & Design

www.voad.nl


Achter de dijk
Gevels nieuw

08
Herinrichting


Architect: Ir. J. van Oord

Scale: 1 : 100 Paper: A3


22-12-22

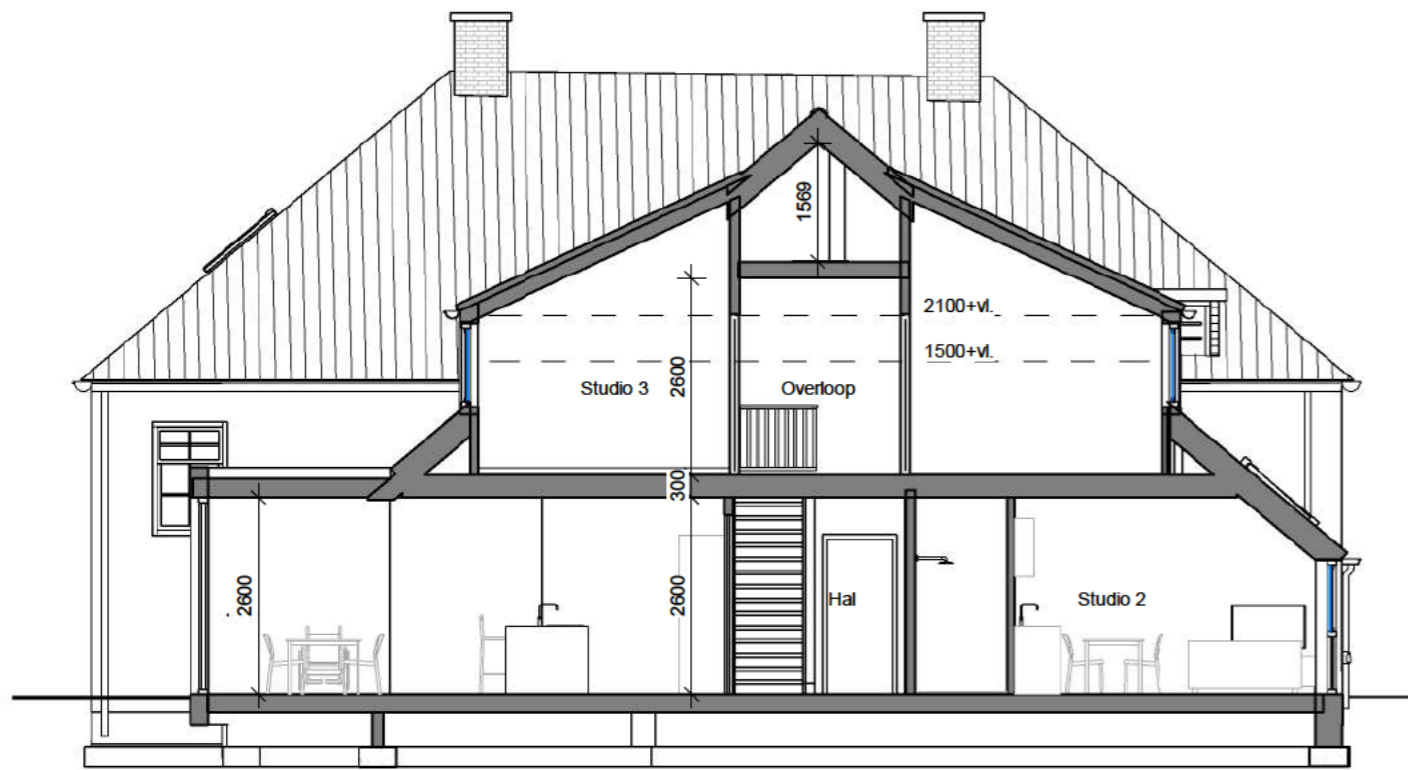

Doorsnede A

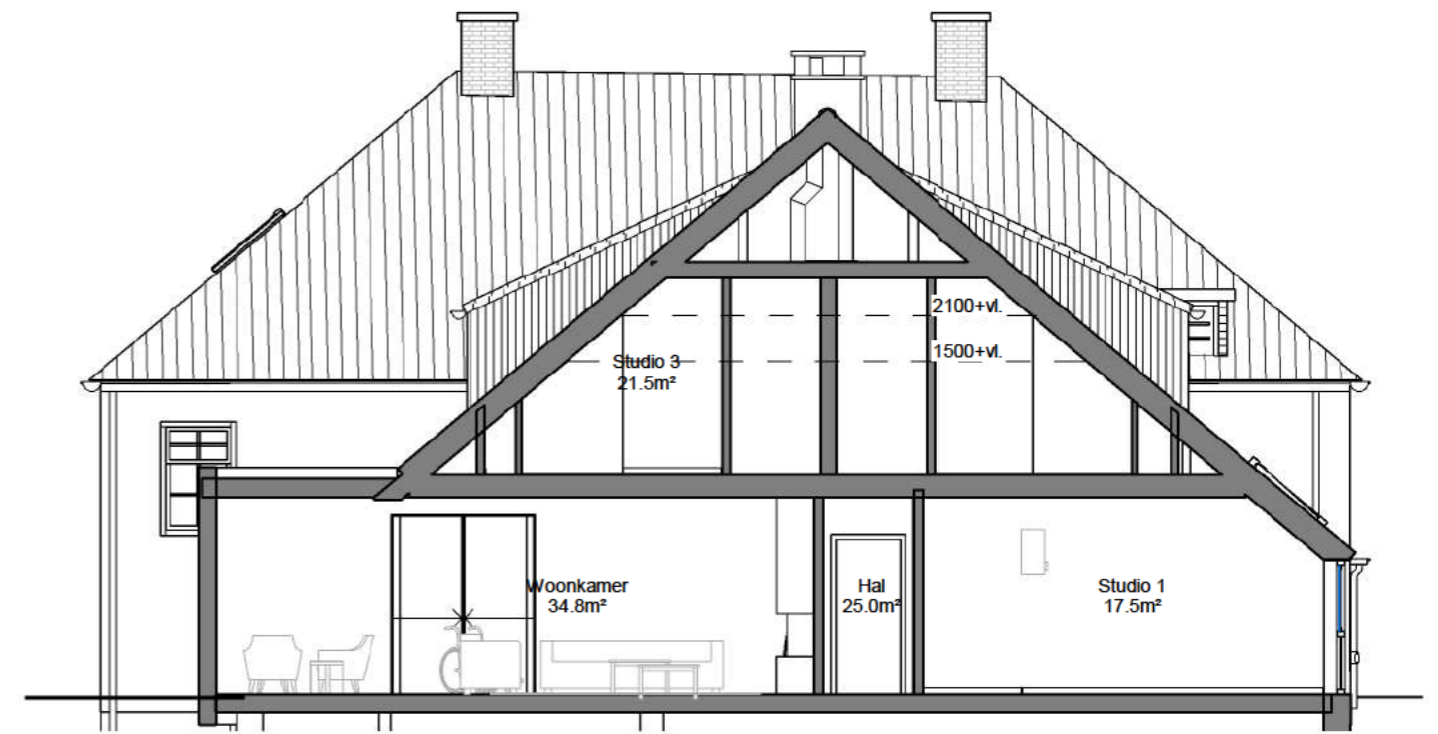

Doorsnede B

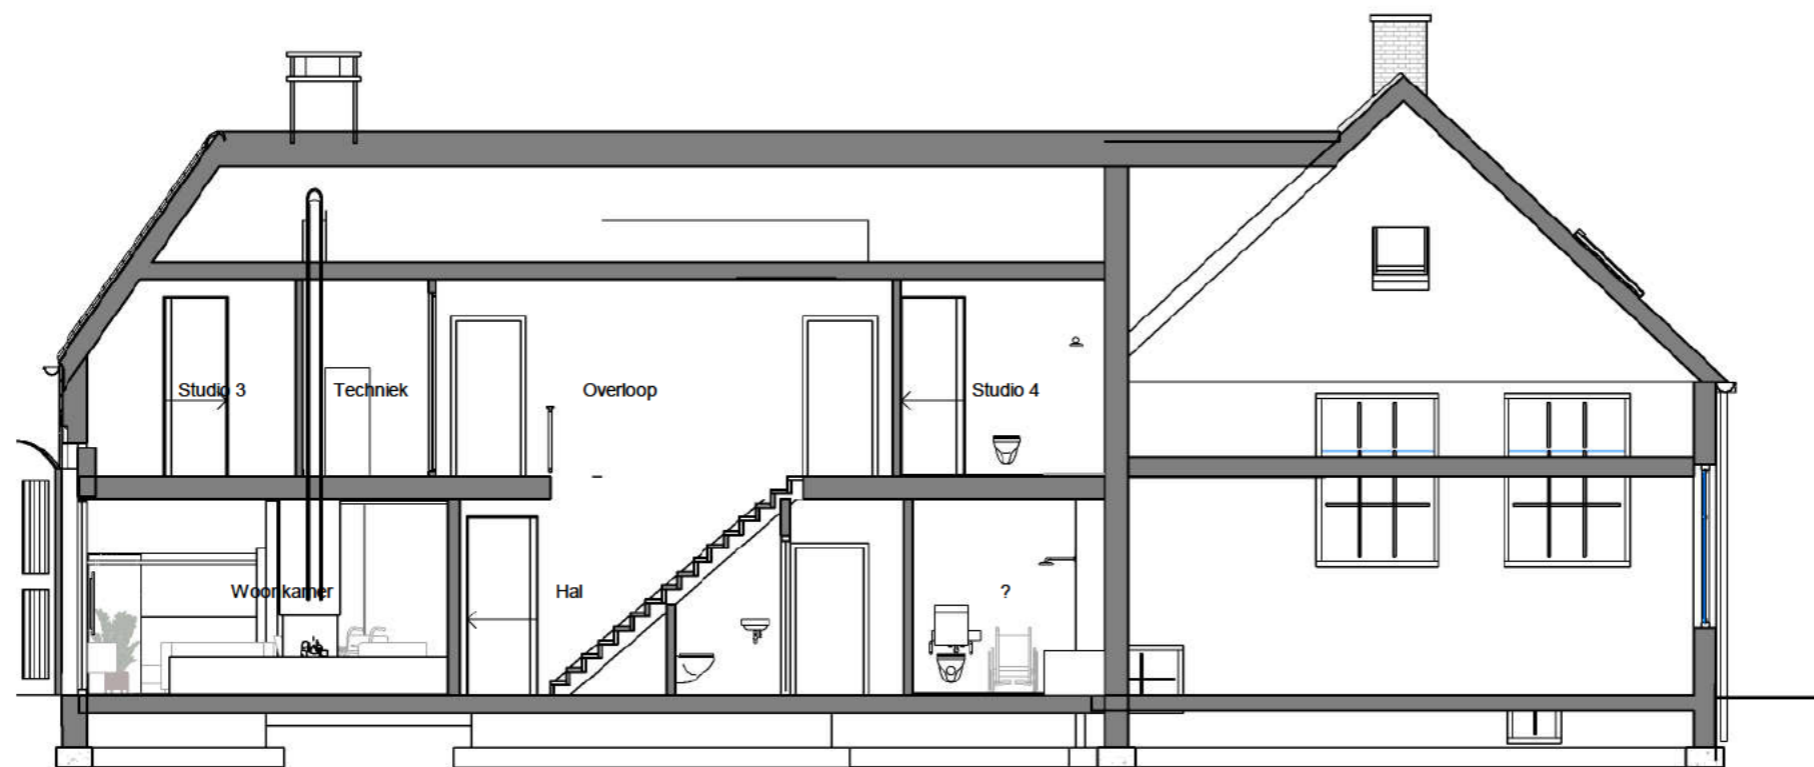

Doorsnede C



Van Oord Architectuur & Design

www.voad.nl

Achter de dijk
Doorsneden

09
Herinrichting

Architect: Ir. J. van Oord

Scale: 1 : 100 Paper: A3

22-12-22



Van Oord Architectuur & Design

www.voad.nl



Achter de dijk

Impressie - exterieur

20
Herinrichting

Architect: Ir. J. van Oord

Scale:

Paper: A3

22-12-22



Van Oord Architectuur & Design

www.voad.nl



Achter de dijk Impressie - exterieur

21
Herinrichting

Architect: Ir. J. van Oord

Scale:

Paper: A3

22-12-22



Van Oord Architectuur & Design

www.voad.nl

Achter de dijk

Impressie - exterieur

22
Herinrichting

Architect: Ir. J. van Oord

Scale:

Paper: A3

22-12-22



Van Oord Architectuur & Design

www.voad.nl



Achter de dijk
Impressie - exterieur

23
Herinrichting

Architect: Ir. J. van Oord

Scale:

Paper: A3

22-12-22



Van Oord Architectuur & Design

www.voad.nl



Achter de dijk
Impressie - exterieur

24
Herinrichting

Architect: Ir. J. van Oord

Scale:

Paper:

22-12-22



Van Oord Architectuur & Design

www.voad.nl



Achter de dijk
Impressie - interieur

25
Herinrichting

Architect: Ir. J. van Oord

Scale:


Paper: A3

22-12-22



Van Oord Architectuur & Design

www.voad.nl

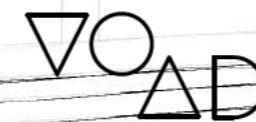

Achter de dijk

Impressie - interieur

26
Herinrichting

Architect: Ir. J. van Oord

Scale:

Paper: A3

22-12-22



Van Oord Architectuur & Design

www.voad.nl



Achter de dijk Impressie - interieur


27
Herinrichting

Architect: Ir. J. van Oord

Scale:

Paper:

22-12-22

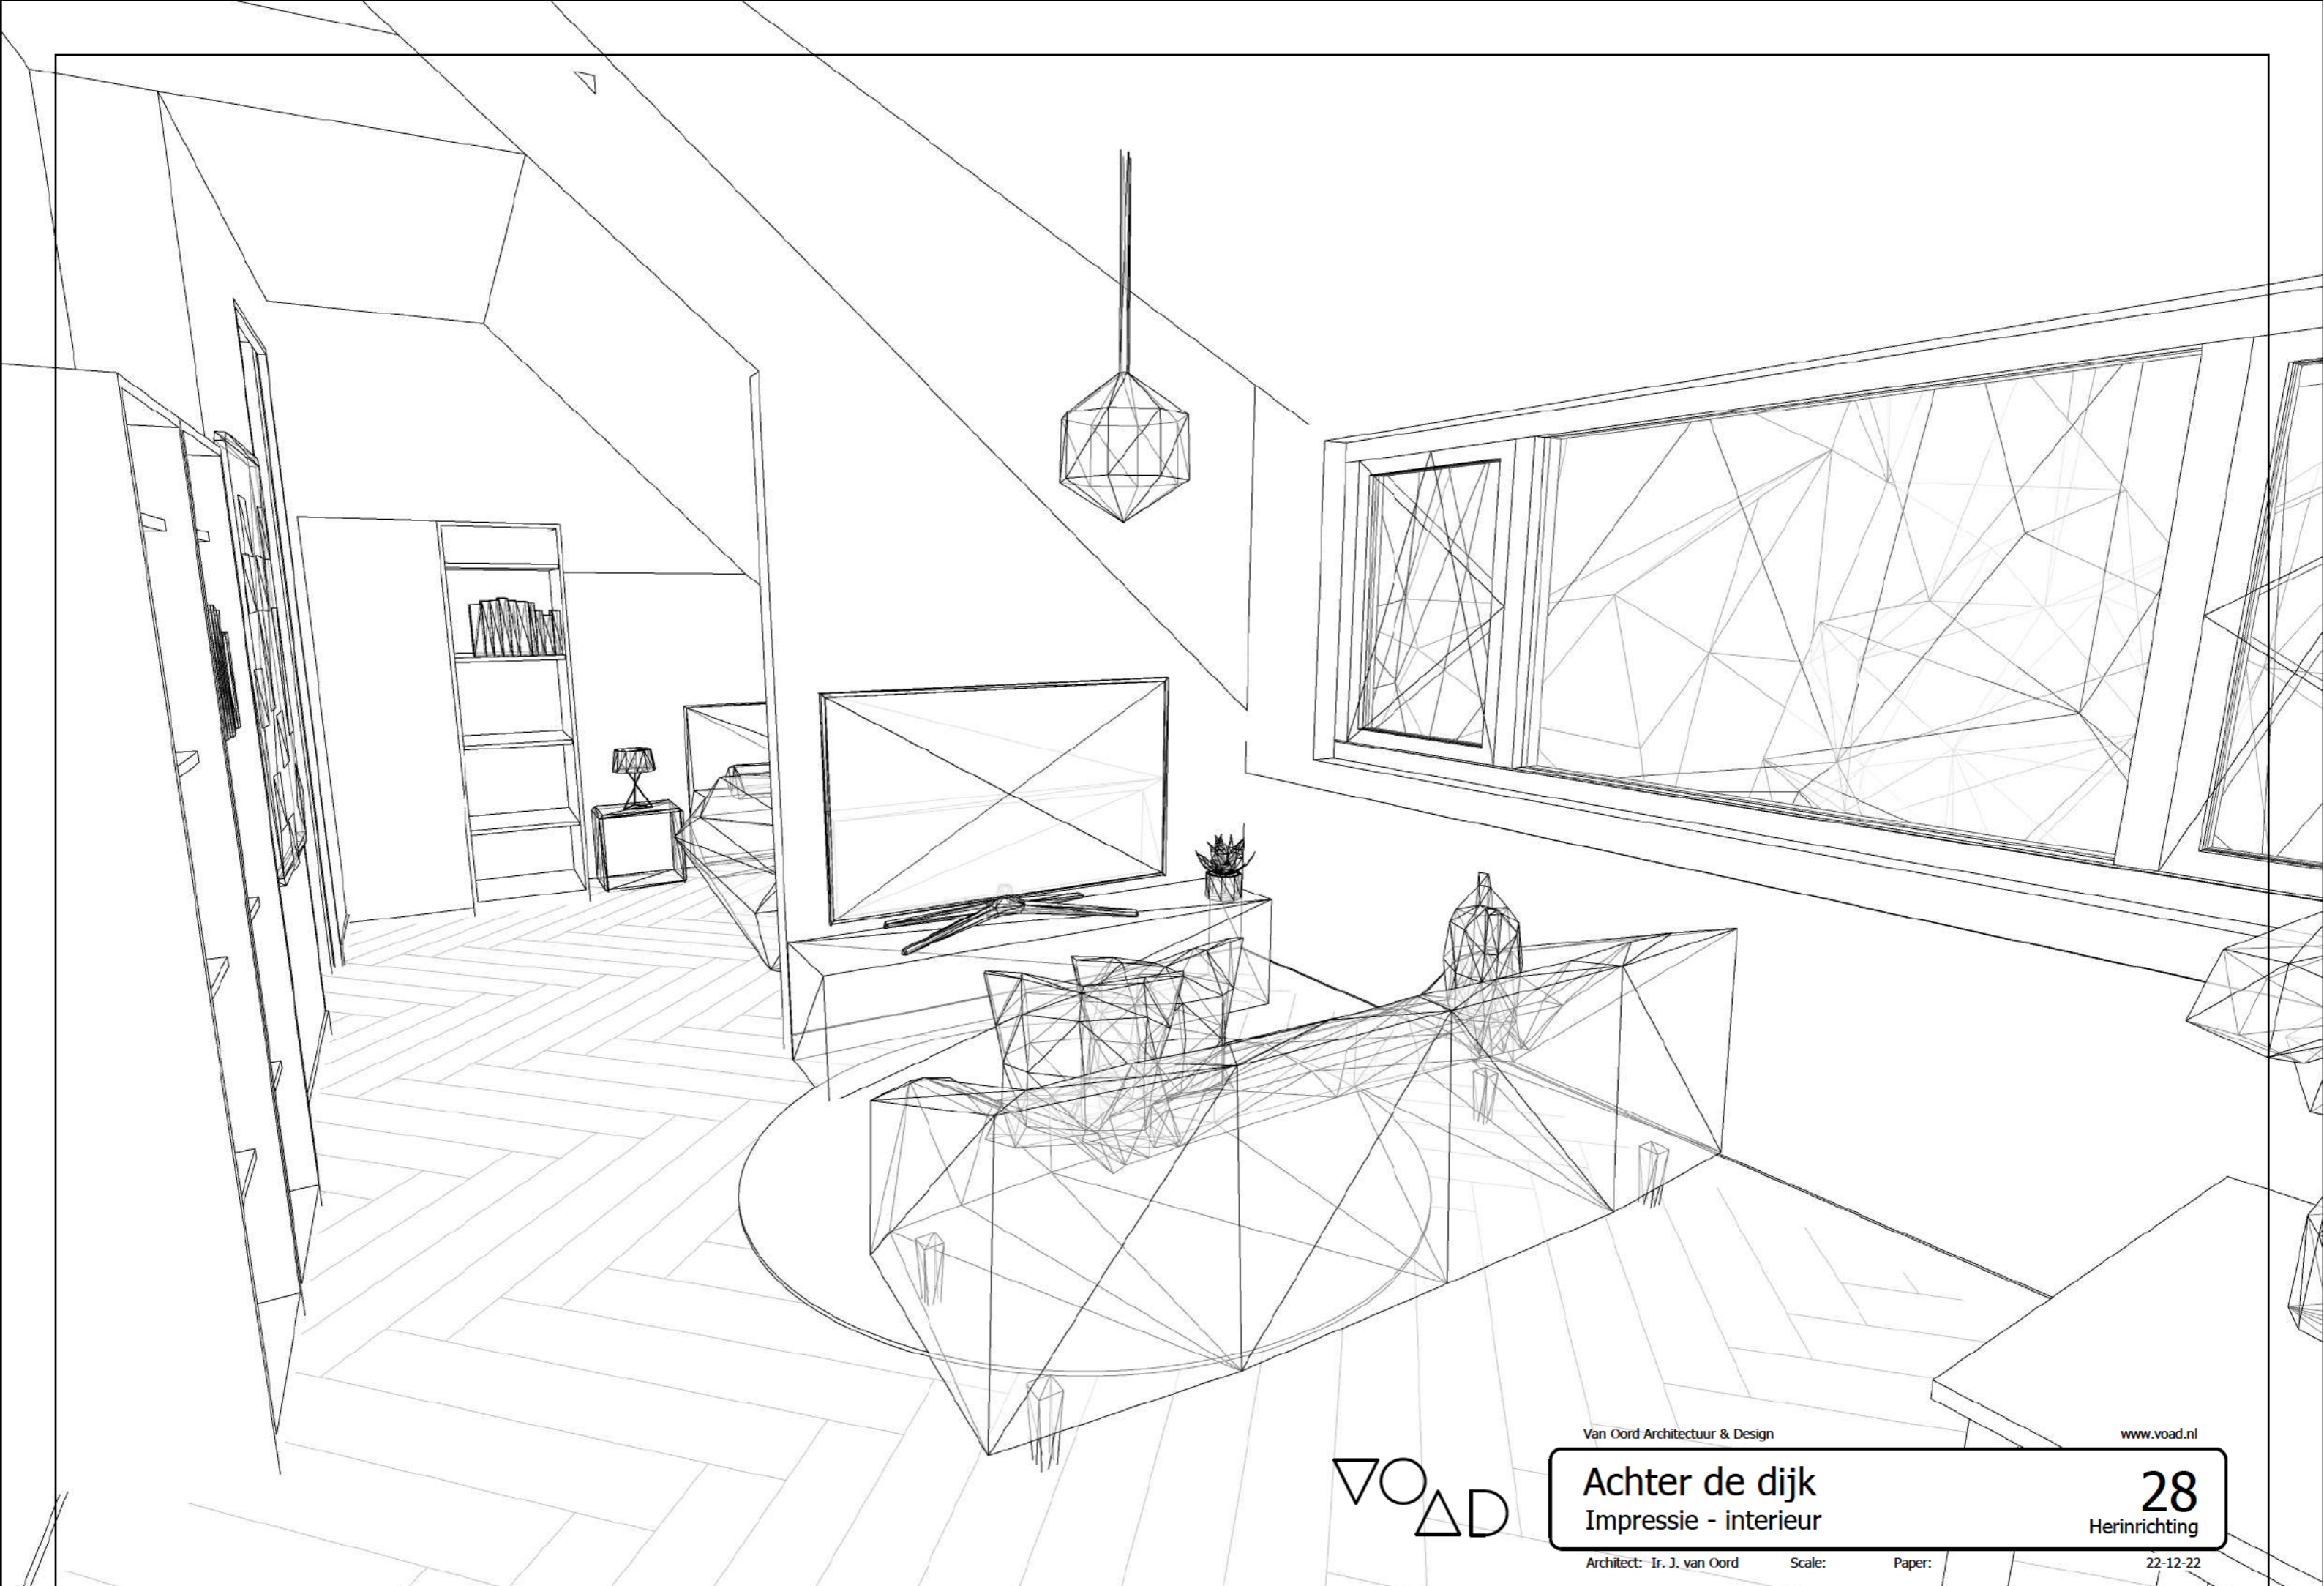

Van Oord Architectuur & Design

www.voad.nl



Achter de dijk
Impressie - interieur

28
Herinrichting

Architect: Ir. J. van Oord

Scale:

Paper:

22-12-22



Van Oord Architectuur & Design

www.voad.nl

Achter de dijk Impressie - interieur

29
Herinrichting

Architect: Ir. J. van Oord

Scale:

Paper:

22-12-22



Van Oord Architectuur & Design

www.voad.nl



Achter de dijk
Impressie - interieur


30
Herinrichting

Architect: Ir. J. van Oord

Scale:

Paper:

22-12-22

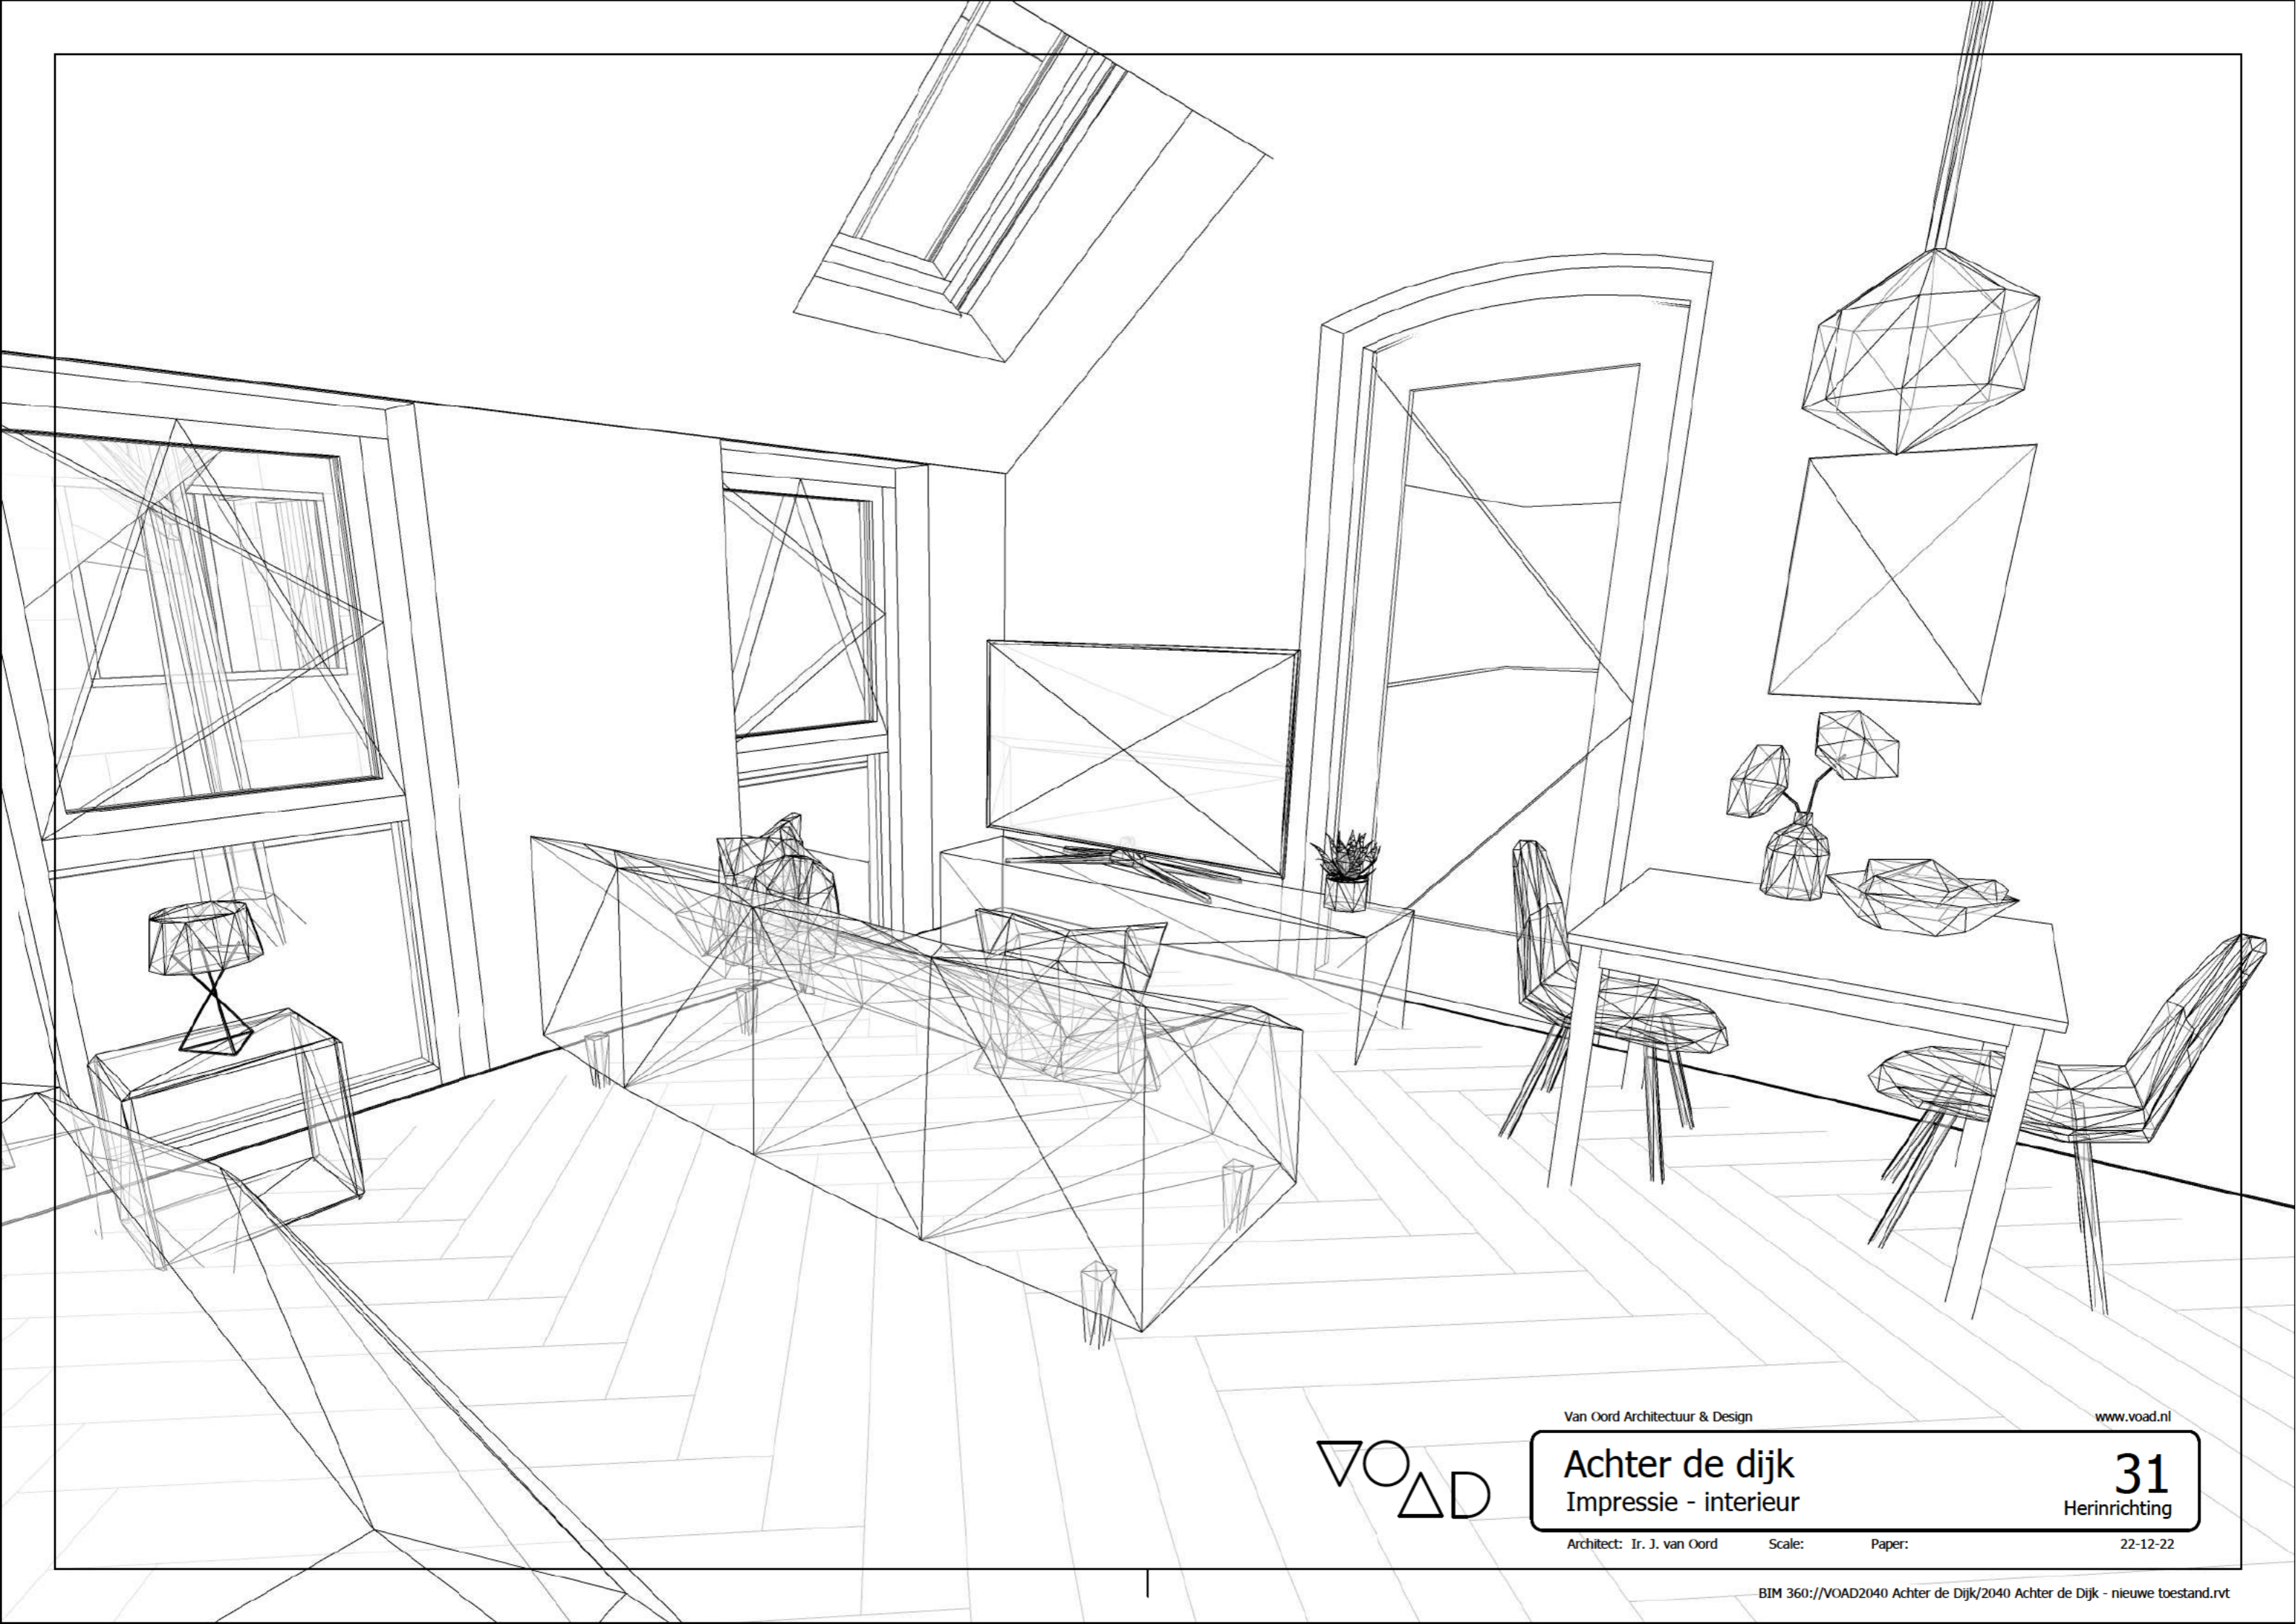

Van Oord Architectuur & Design

www.voad.nl

Achter de dijk Impressie - interieur

31
Herinrichting

Architect: Ir. J. van Oord

Scale:

Paper:

22-12-22



Van Oord Architectuur & Design

www.voad.nl

Achter de dijk

Impressie - terrein


32
Herinrichting

Architect: Ir. J. van Oord

Scale:

Paper:

22-12-22

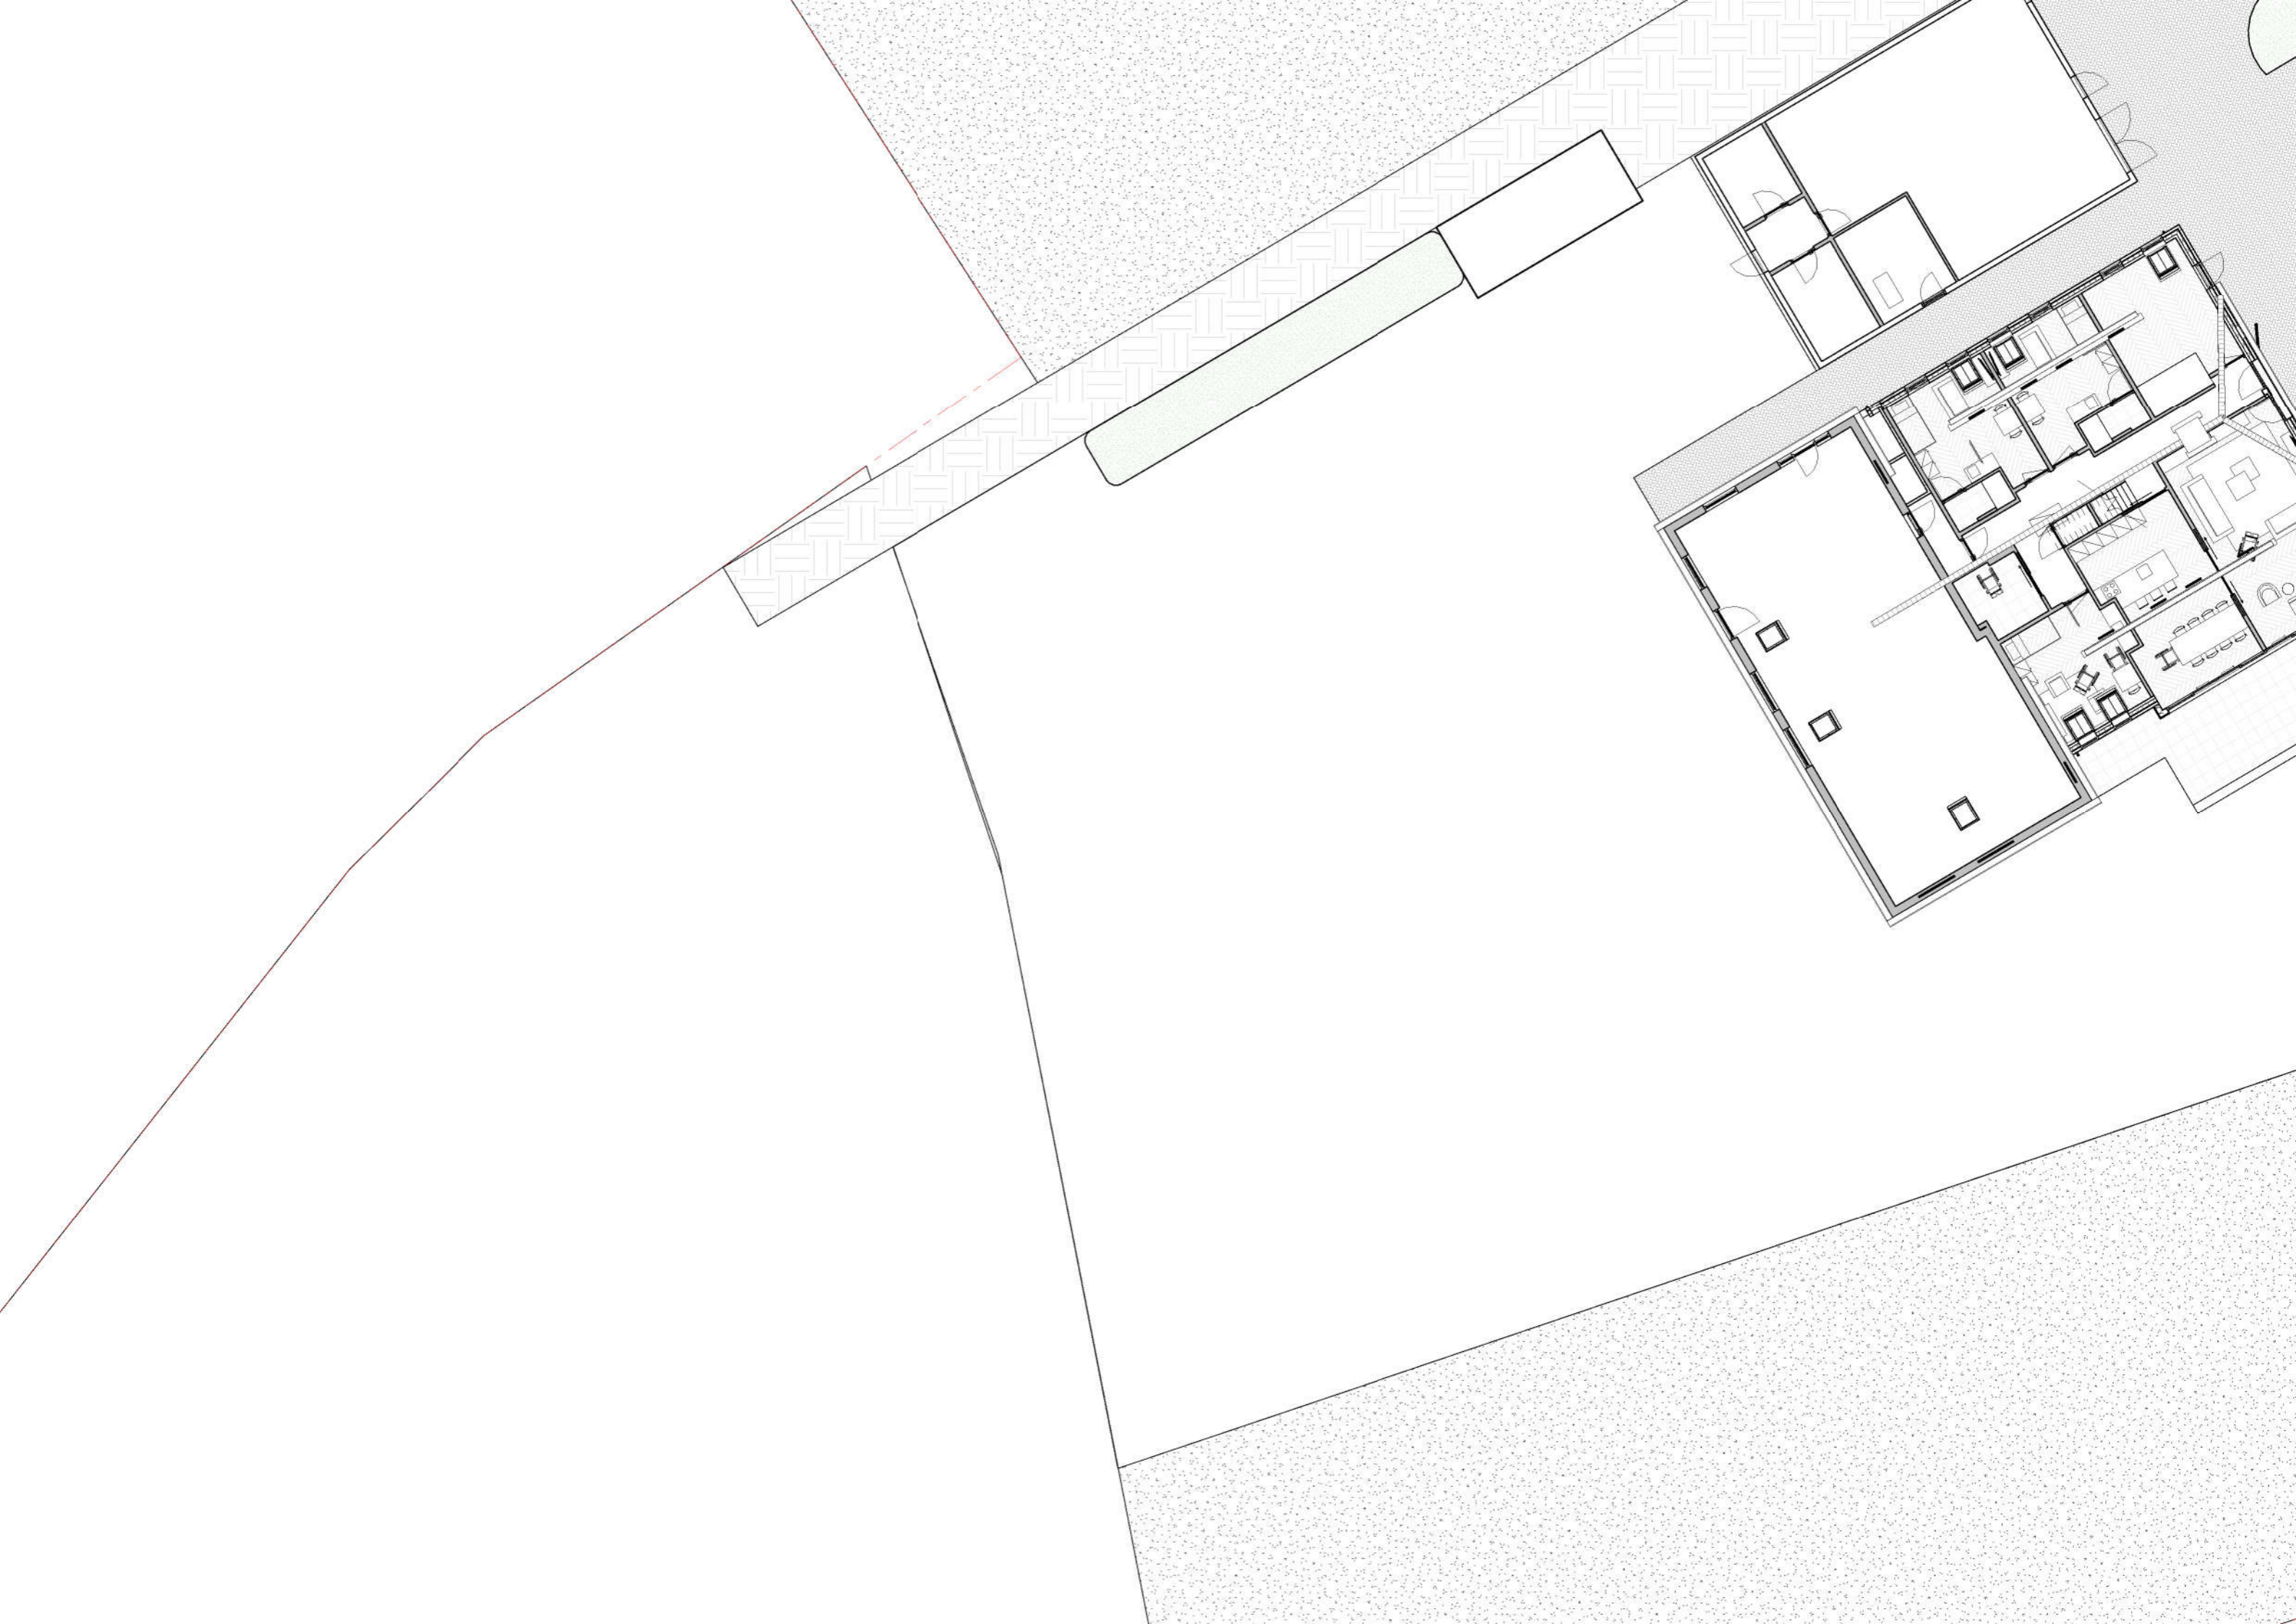



Van Oord Architectuur & Design

www.voad.nl



Achter de dijk Impressie - interieur


38
Herinrichting

Architect: Ir. J. van Oord

Scale:

Paper: A3

22-12-22

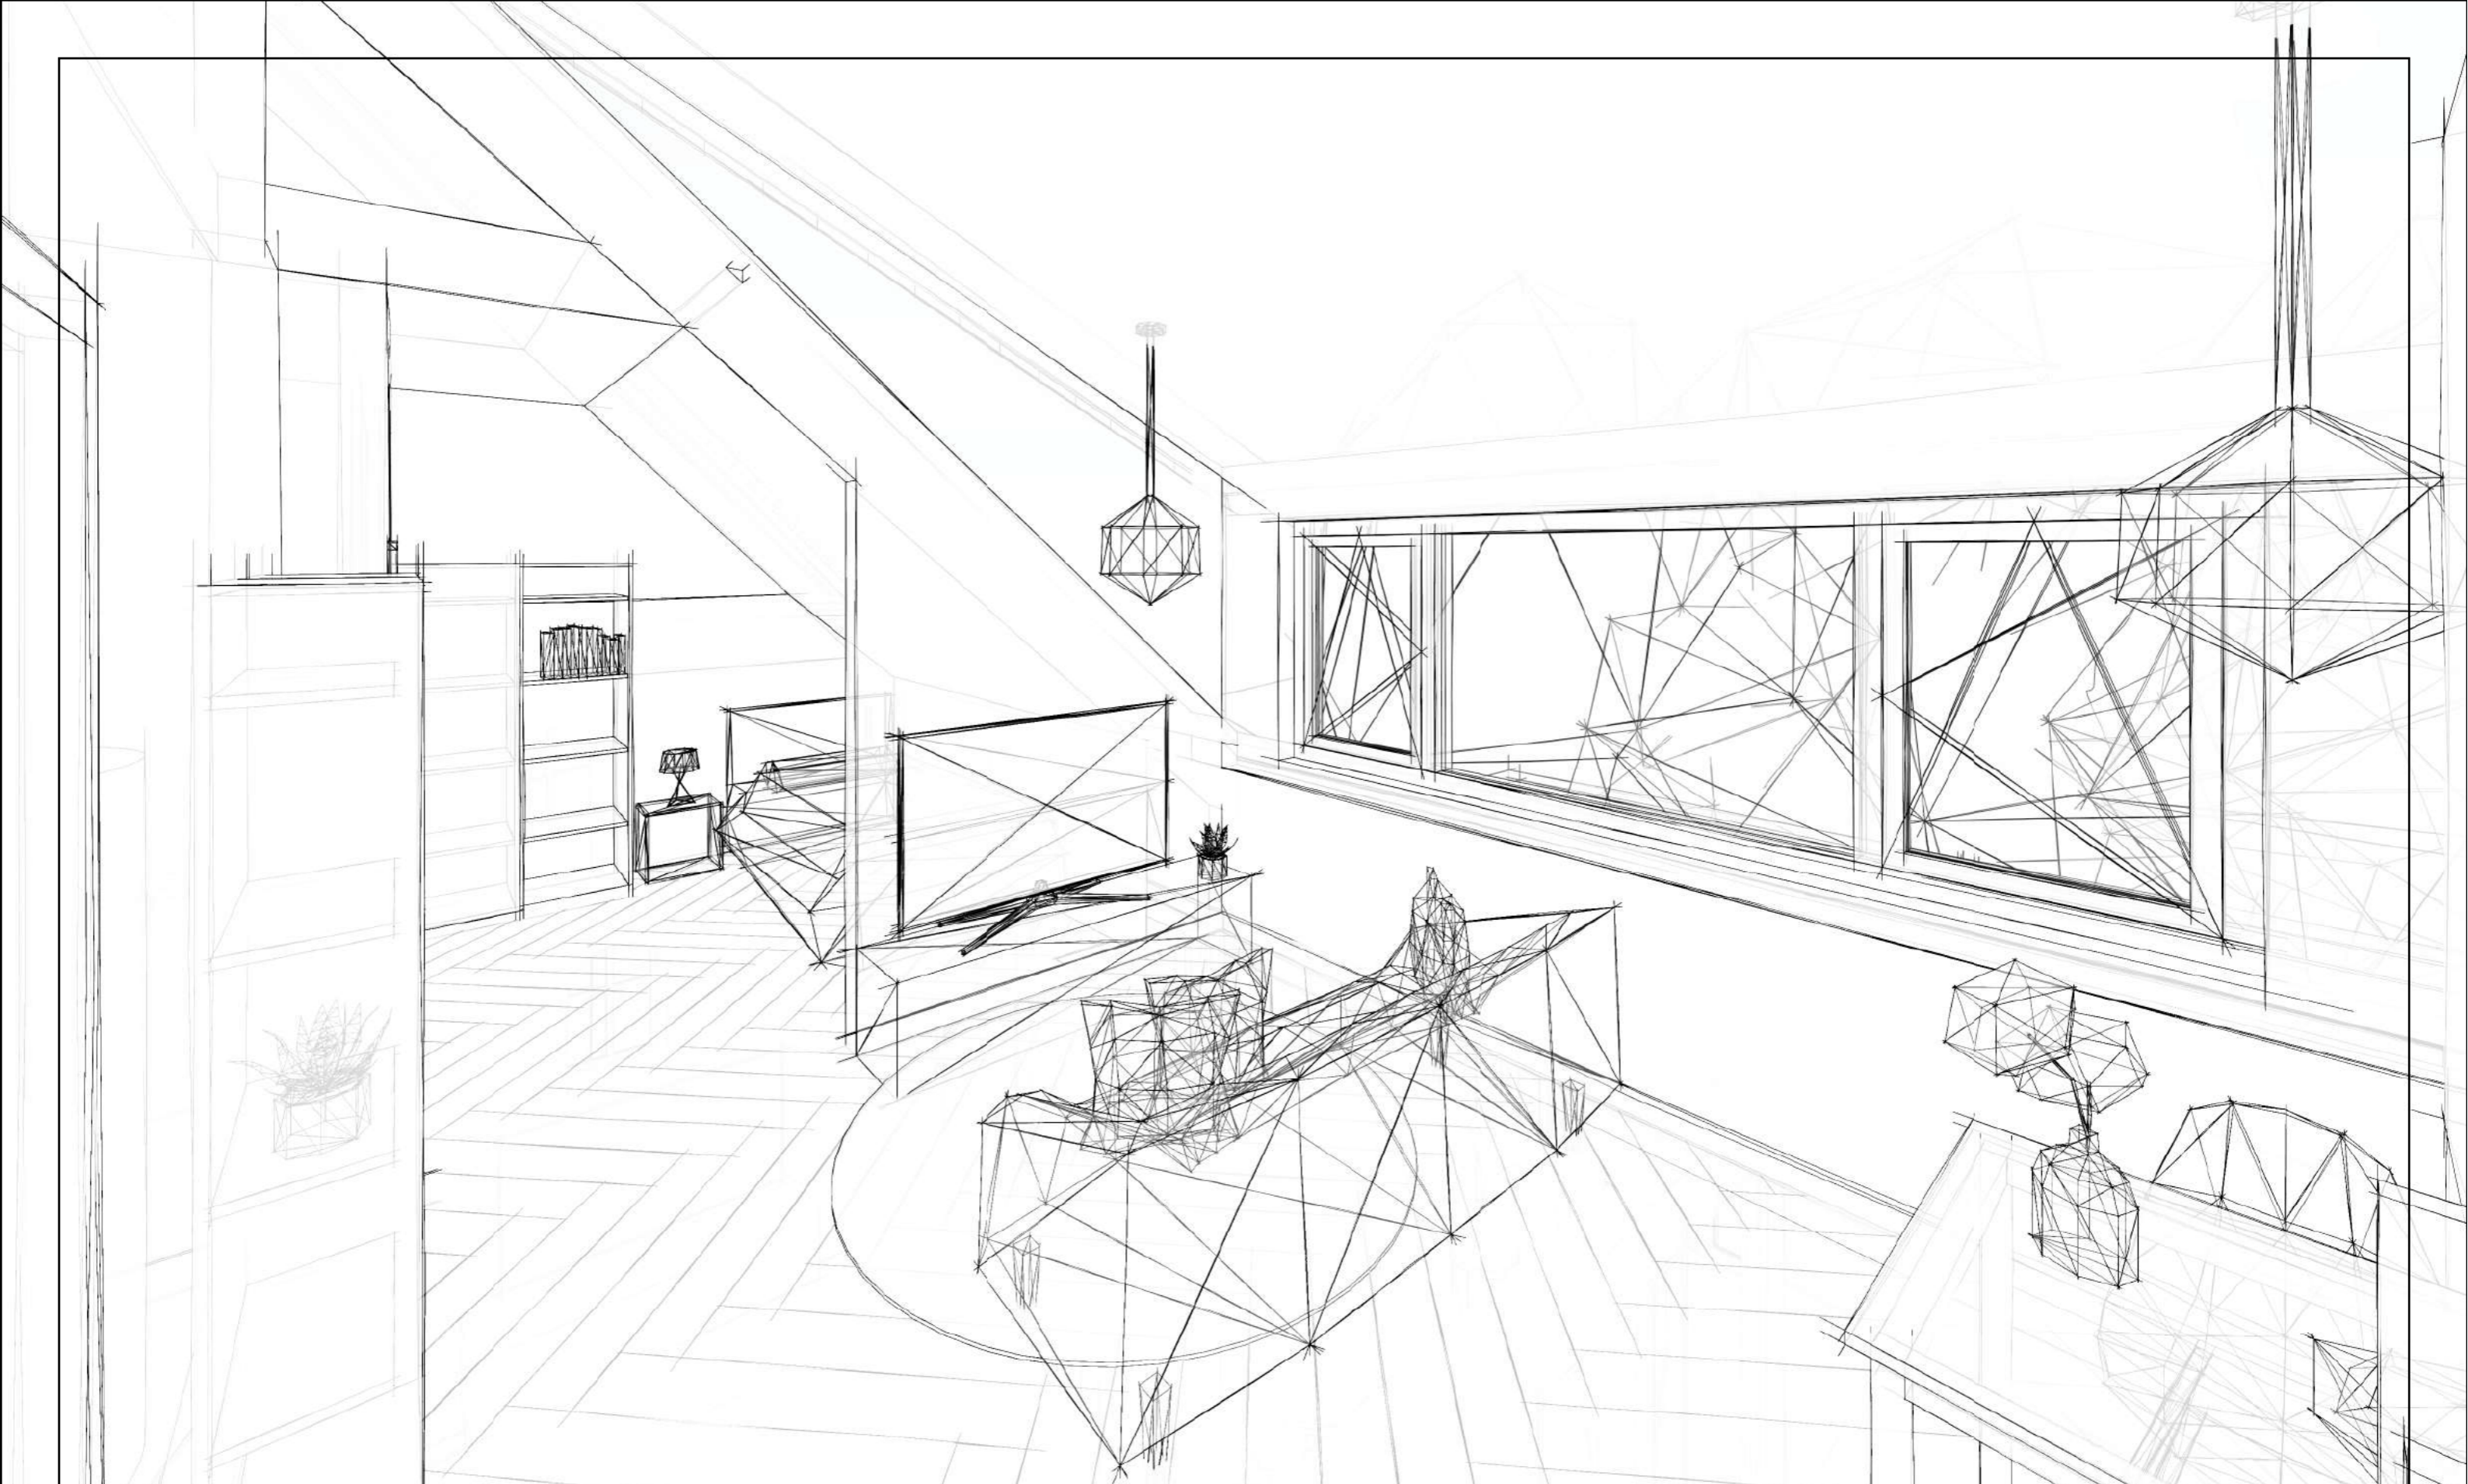

Van Oord Architectuur & Design

www.voad.nl



Achter de dijk
Impressie - interieur

39
Herinrichting

Architect: Ir. J. van Oord

Scale:

Paper:

22-12-22