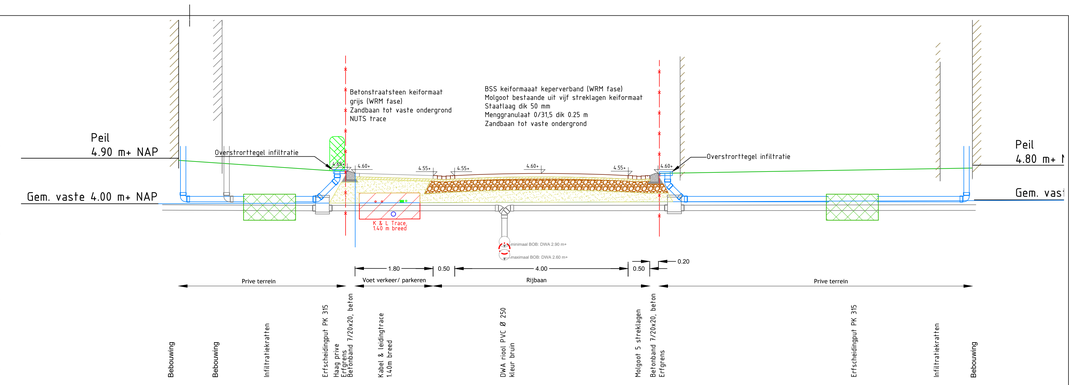

Profiel A-A (schaal 1:50)

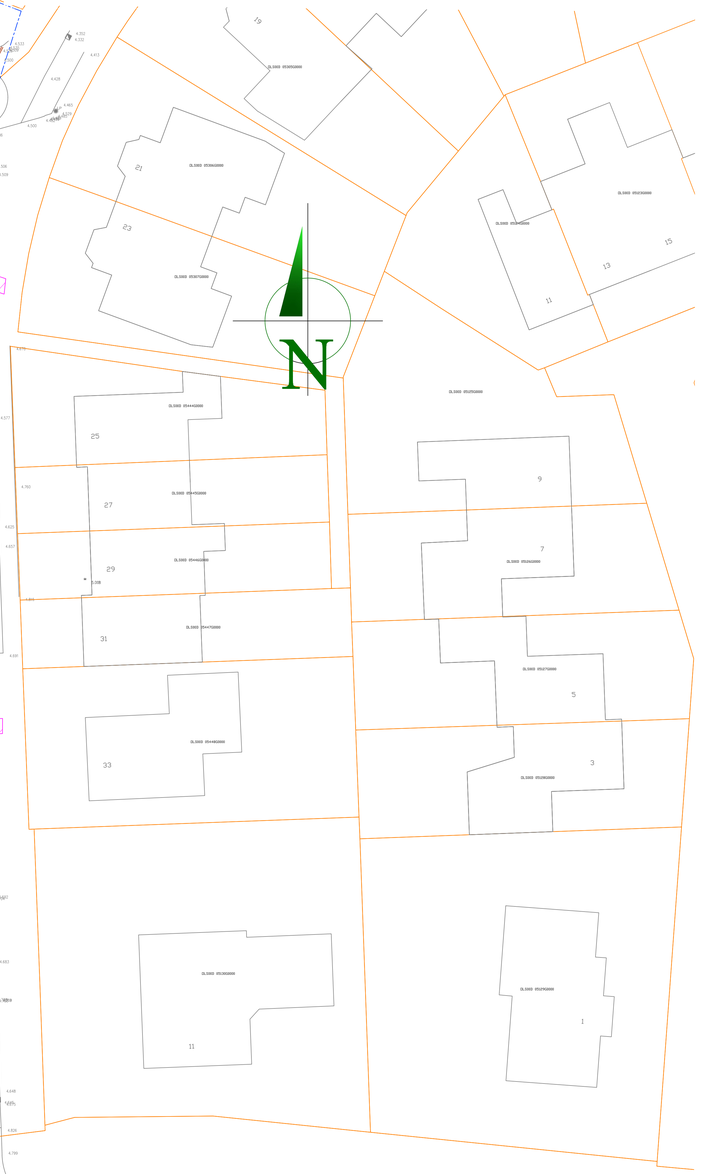

Legenda:

- Werkgrens infra
- Perceelsgrenzen bestaand
- Perceelsgrenzen nieuw te realiseren
- Bebouwing nieuw te realiseren
- DWA-riool, materiaal, diameter, strenglengte, stroomrichting en bob maat
- HWA-riool, materiaal, diameter, strenglengte, stroomrichting en bob maat
- Slokop / straatkolk t.b.v. overstort wadi
- Infiltratiekratten met overstort en aansluitingen t.b.v. dakoppervlak
- DWA inspectieput, kunststof Ø 800mm incl. putnummer en putkop hoogte
- Uitlegger DWA-riool, diameter Ø125 tenzij anders vermeld
- Inlaat DWA-riool met afstand vanaf hart put
- Erfscheidingsput DWA
- Betonnen straatsteen keiformaat, keperverband, kleur rood
- Betonnen straatsteen keiformaat, elleboogverband, kleur grijs
- Betonnen straatsteen keiformaat, elleboogverband, kleur antraciet
- Betonnen straatsteen keiformaat, halfsteensverband, kleur rood
- Betonnen straatsteen dubbelklinker 80mm dik, halfsteensverband, kleur grijs
- Molgoot, vijf streklagen keiformaat, kleur rood
- Parkeerplaatsaanduiding, en openbaar indeling d.m.v. bss, kleur n.t.b.
- Betonband 70/200x200 mm, kleur grijs
- Betonband 120x200 mm, kleur grijs
- Betonband 100x200 mm, kleur grijs
- NUTS trace
- Lichtmast
- Openbare verlichting:
  Armaturen Signify Townguide Performer
  BDP102 GRN20/830 DRW PCC SI CLO 62P lamp 2076
  LM met snoer voor paaltop 4 meter top 60 mm.
- Beplanting bodembedekkend met enkele opgaande heesters
- Beplanting boom nieuw / verplanten bestaand
- 7.00 Nieuwe aanleg hoogten verhardingen in m+ t.o.v. NAP
- 7.00 Nieuwe aanleg hoogten terrein in m+ t.o.v. NAP
- 4.00 Maatlijnen, afmetingen gebouwen
- 4.00 Maatlijnen, perceelsafmetingen
- 4.00 Bestaande hoogten in m+ t.o.v. NAP
- Lichtmast bestaand
- Straatkolk, bestaand
- Inspectieput, bestaand
- Bestaand hoofdriool
- Bestaande boom
- Bestaande boom te verplanten

Maten in M, materiaalmaten in MM, hoogtematen in M t.o.v. N.A.P.

GL INFRA
Moogenweg 58
7750 VD VENEBRUGGE
06-10171810
0523 - 271696
info@gl-infra.nl

Project	Weidebeek Wesepe
Opdrachtgever	Bongers Dalfsen
Onderdeel	Inrichting- infra
Projectnummer	P20200
Tekeningnummer	001
Bestek nummer	
Bijlagenummer	
Filenaam	bonwes
Gat.	G. Langius
Datum	15 dec 2020
Schaal	1:200
Formaat	A0

Code	Wijziging	Dat.	Get.	Acc.
1	Huisnummers	13-1-2021	GLS	
2	Diversen	12-3-2021	GLS	
3	Diversen n.a.v. gemeente	23-3-2021	GLS	
4	OV en NUTS trace	19-4-2021	GLS	

Aan deze tekening kunnen geen rechten worden ontleend en blijft eigendom van GL Infra