
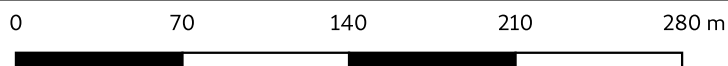


Kadastrale kaart voor perceel 1037

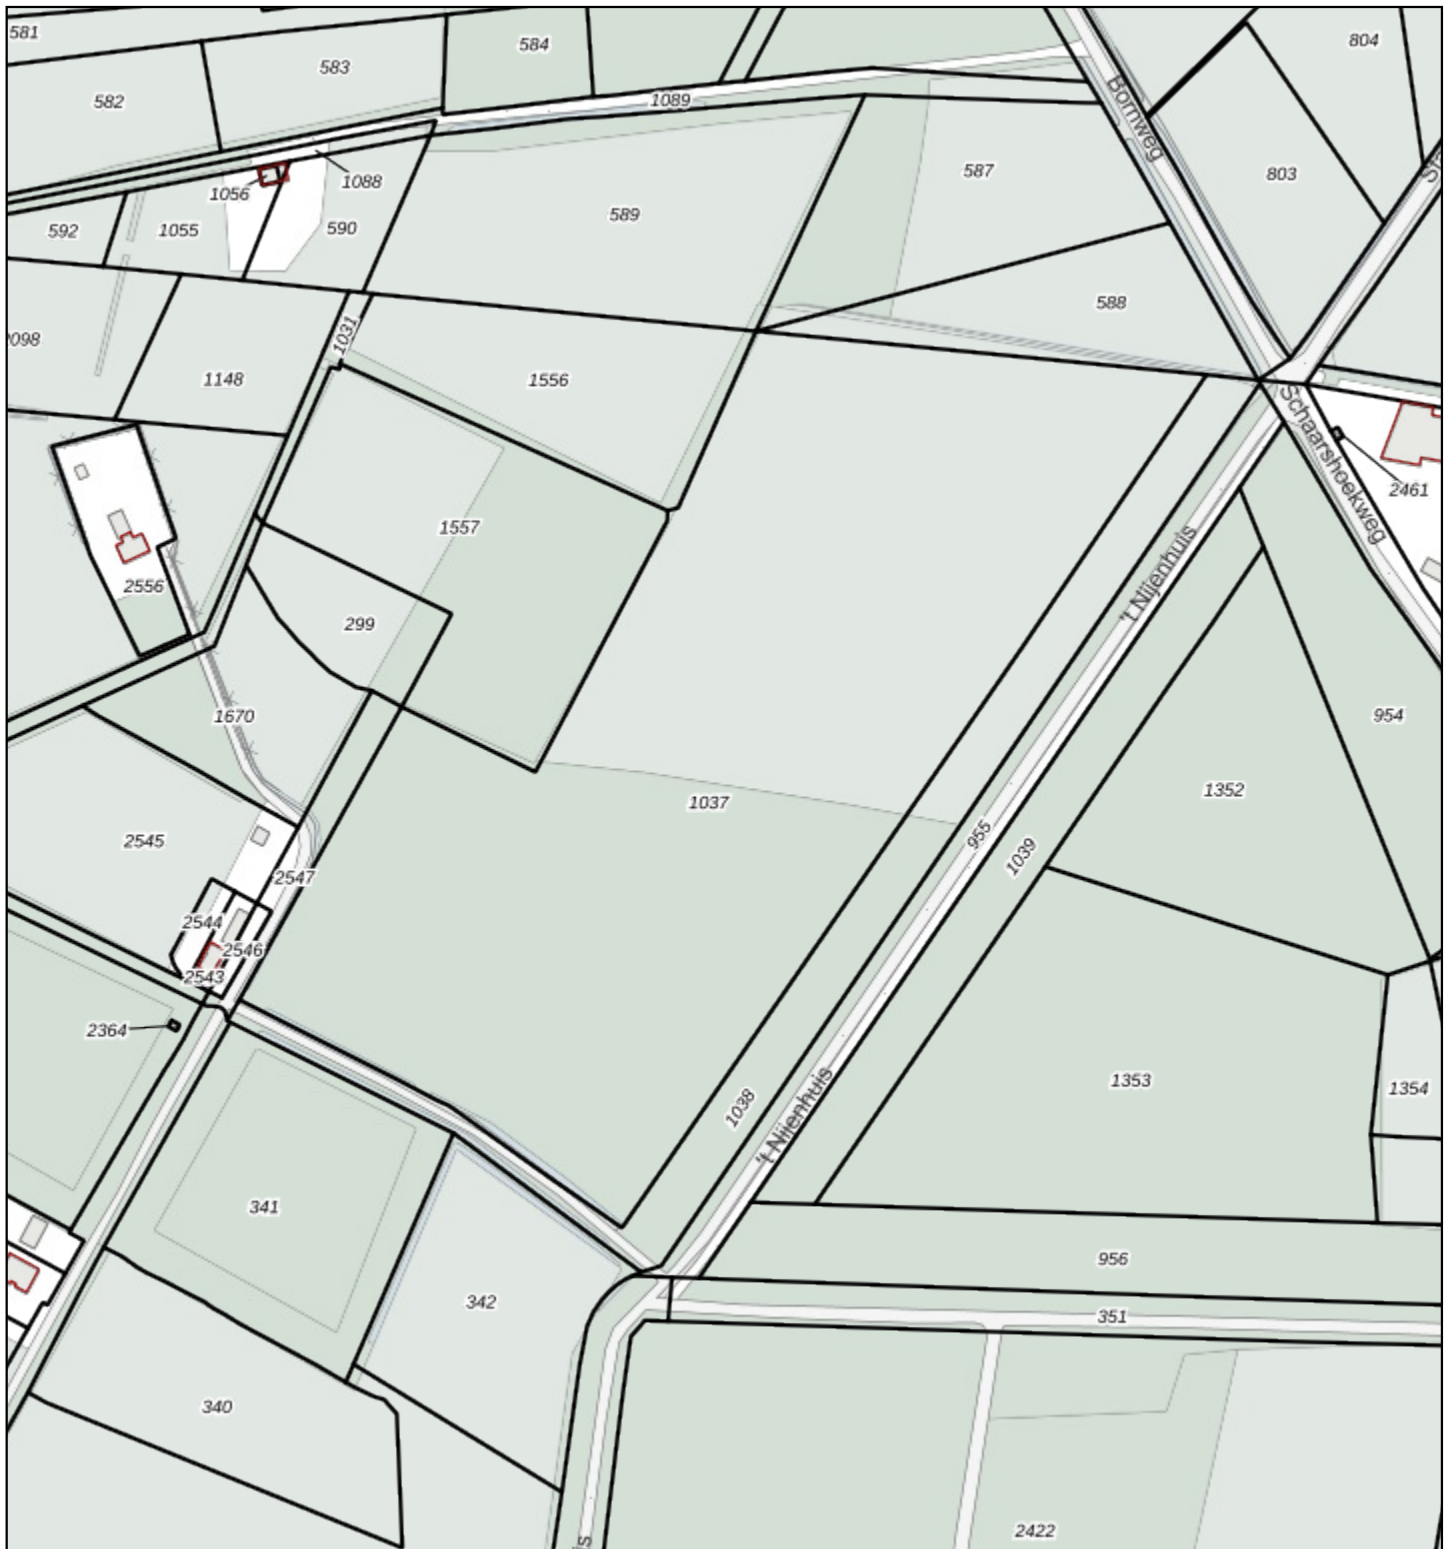

Gemeente: Wijhe (WHE00)
Sectie: B
Perceelnummer: 1037
Kadastrale grootte: 64.690 m²
Adres: Geen
Schaal: 1:3.175

- Kadastrale grens met perceelnummer
- Bebouwing met huisnummer
- Voorlopige kadastrale grens
- Administratieve kadastrale grens

De kaart is noordgericht. Adresgegevens zijn geautomatiseerd gekoppeld. De kadastrale gegevens en de kaartlagen worden door het Kadaster en PDKO beschikbaar gesteld onder een CC BY 4.0-licentie. Geoloep is niet gelieerd aan het Kadaster.