



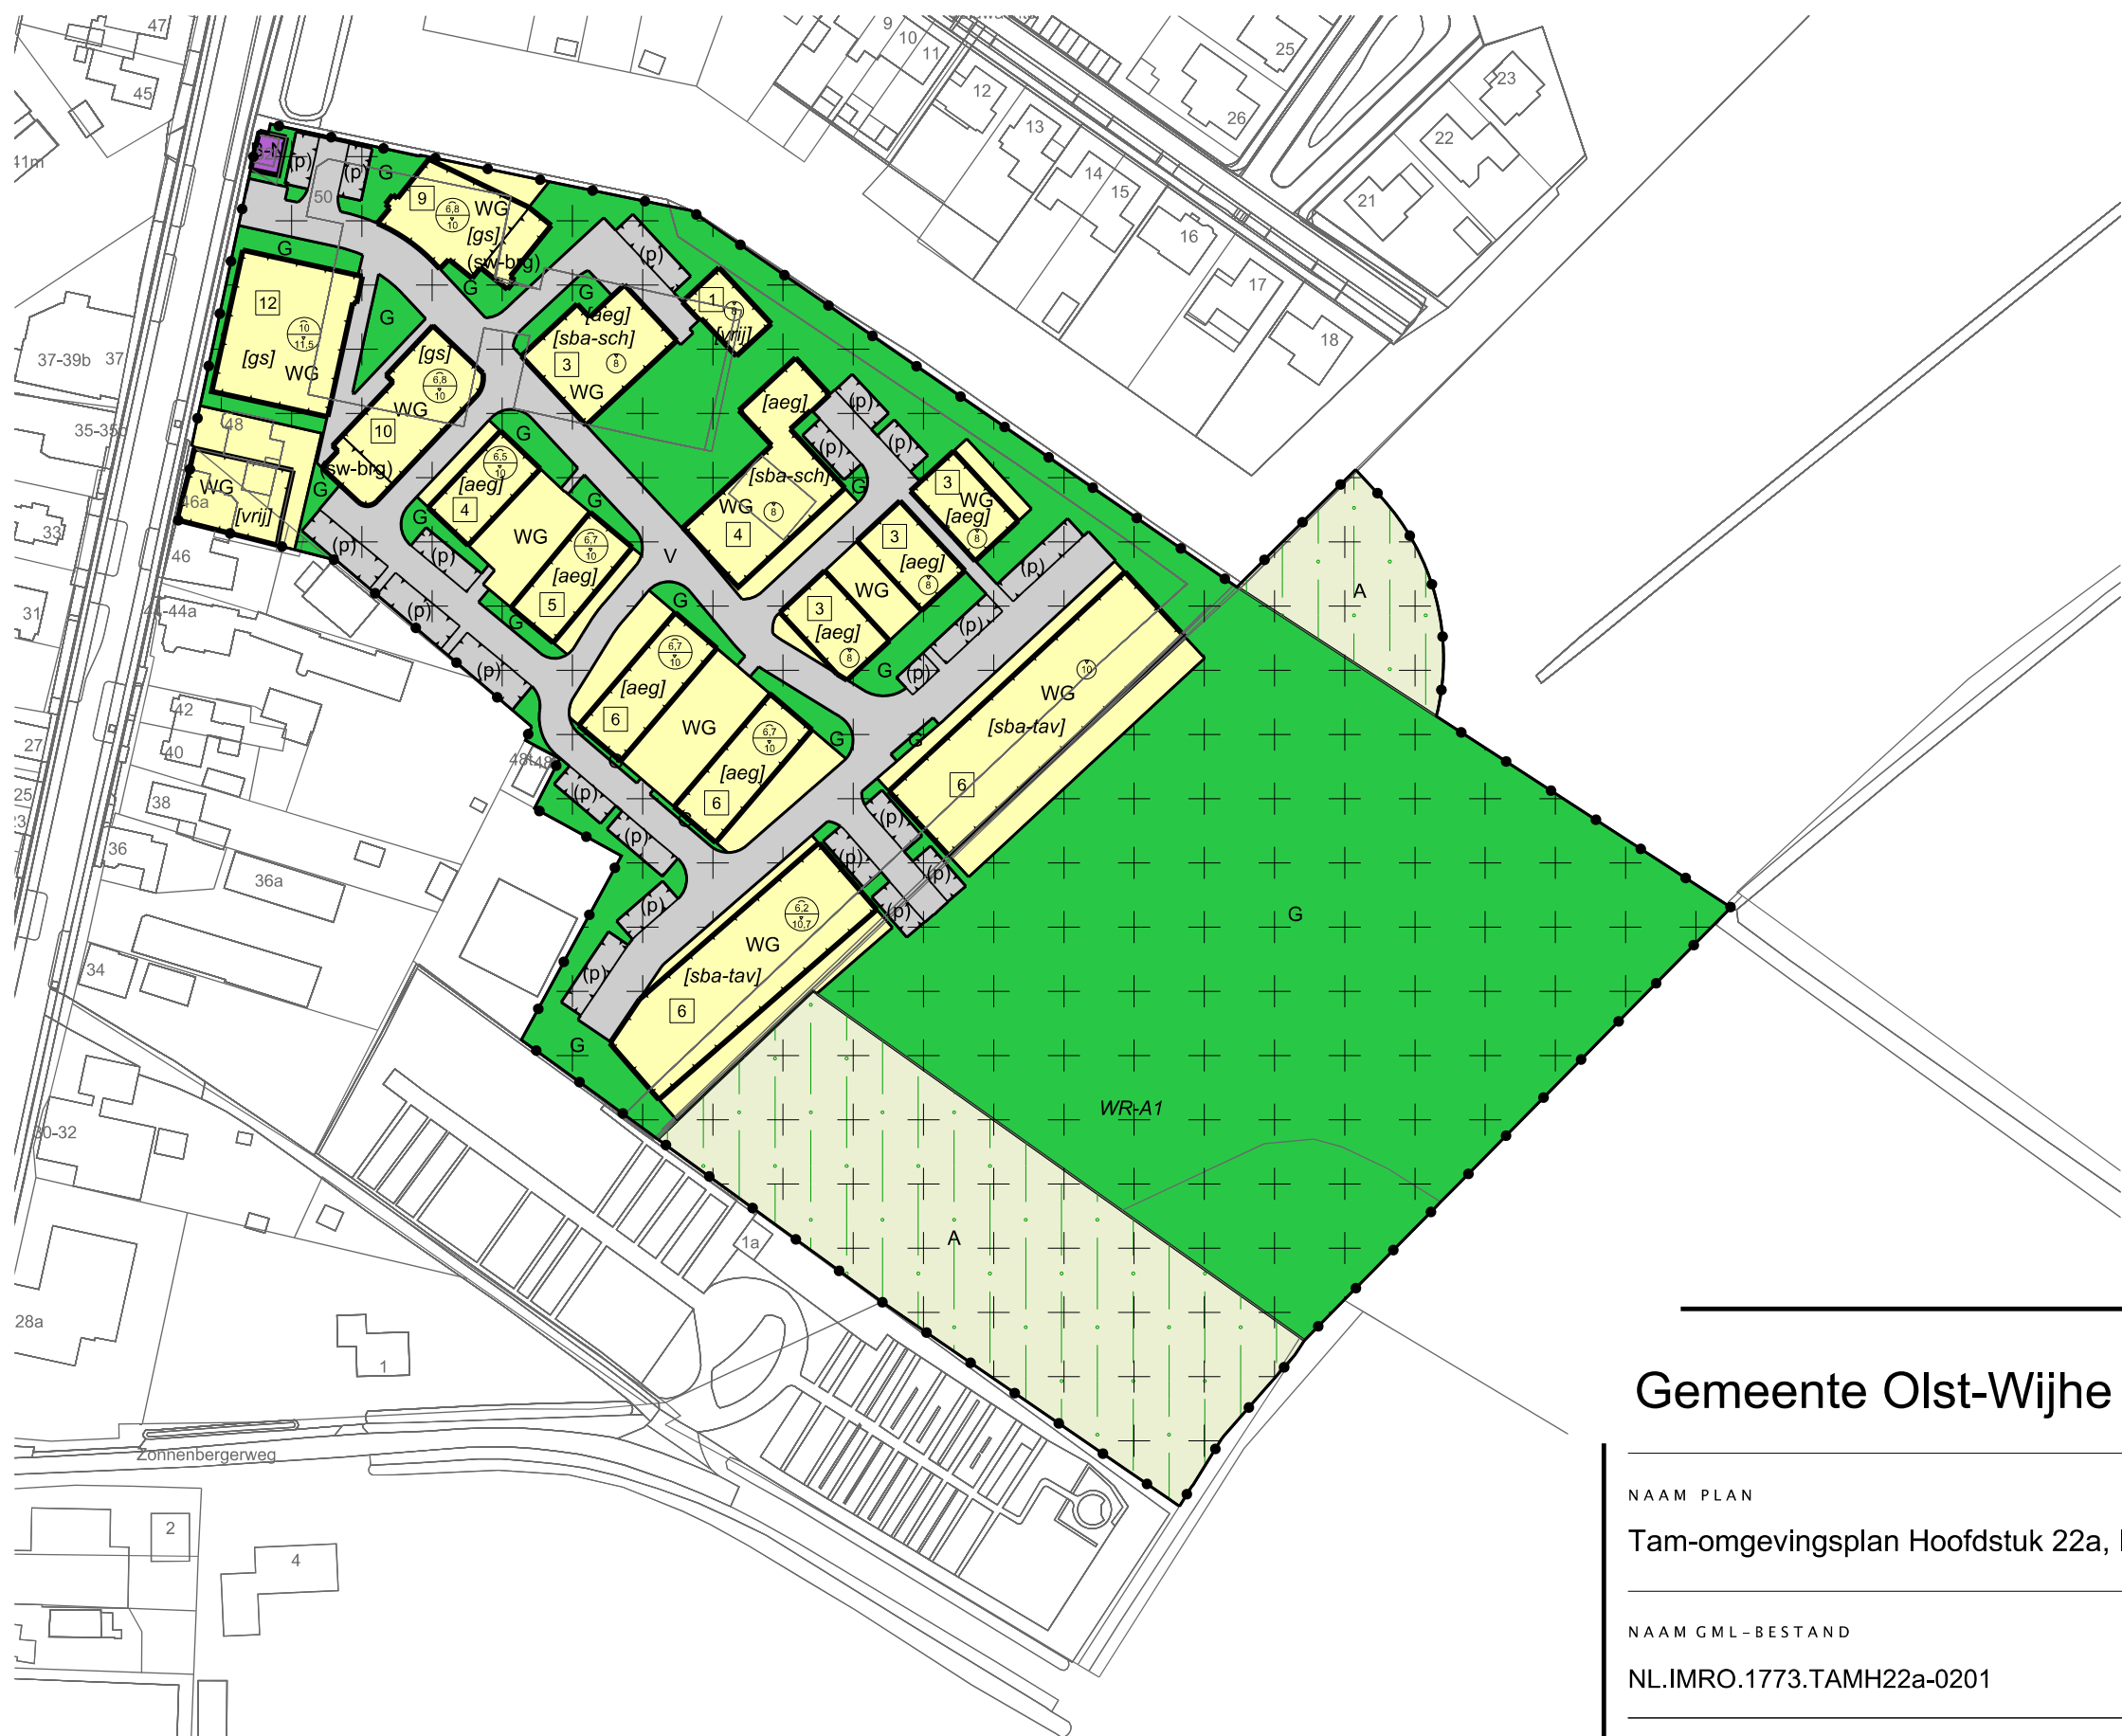

LEGENDA

- Plangebied
 - Plangrens
- Bestemmingen
 - A Agrarisch
 - B-N Bedrijf - Nuts
 - G Groen
 - V Verkeer
 - WG Woongebied
- Dubbelbestemmingen
 - Waarde - Archeologie 1
- Gebiedsaanduidingen
 - milieuzone - gewasbeschermingsmiddelen
- Functieaanduidingen
 - (p) parkeerterrein
 - (sw-brg) specifieke vorm van wonen - bergingen
- Bouwvlak
 - bouwvlak
- Bouwaanduidingen
 - [aeg] aaneengebouwd
 - [gs] gestapeld
 - [sba-sch] specifieke bouwaanduiding - geschakeld
 - [sba-tav] specifieke bouwaanduiding - twee-aaneen en/of vrijstaand
 - [vrij] vrijstaand
- Maatvoering
 - maximum bouwhoogte (m)
 - maximum goothoogte (m), maximum bouwhoogte (m)
- Verklaring
 - Ondergrond

Gemeente Olst-Wijhe

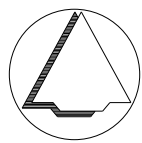

NAAM PLAN

Tam-omgevingsplan Hoofdstuk 22a, IJsseldal, Wesepe

NAAM GML-BESTAND

NL.IMRO.1773.TAMH22a-0201

DATUM

5-6-2025

BLAD VAN BLADEN

1 VAN 1

FORMAAT

A3

TEKENAAR

MvL

SCHAAL

1 :1500



Best M ingenieursbureau
Molenweg 107 1436 BS AALSMEERDERBRUG
06 13300041 Info@bestm.nl



Twentepoort Oost 16A 7609 RG Almelo
0546 454466 www.bjjz.nu