



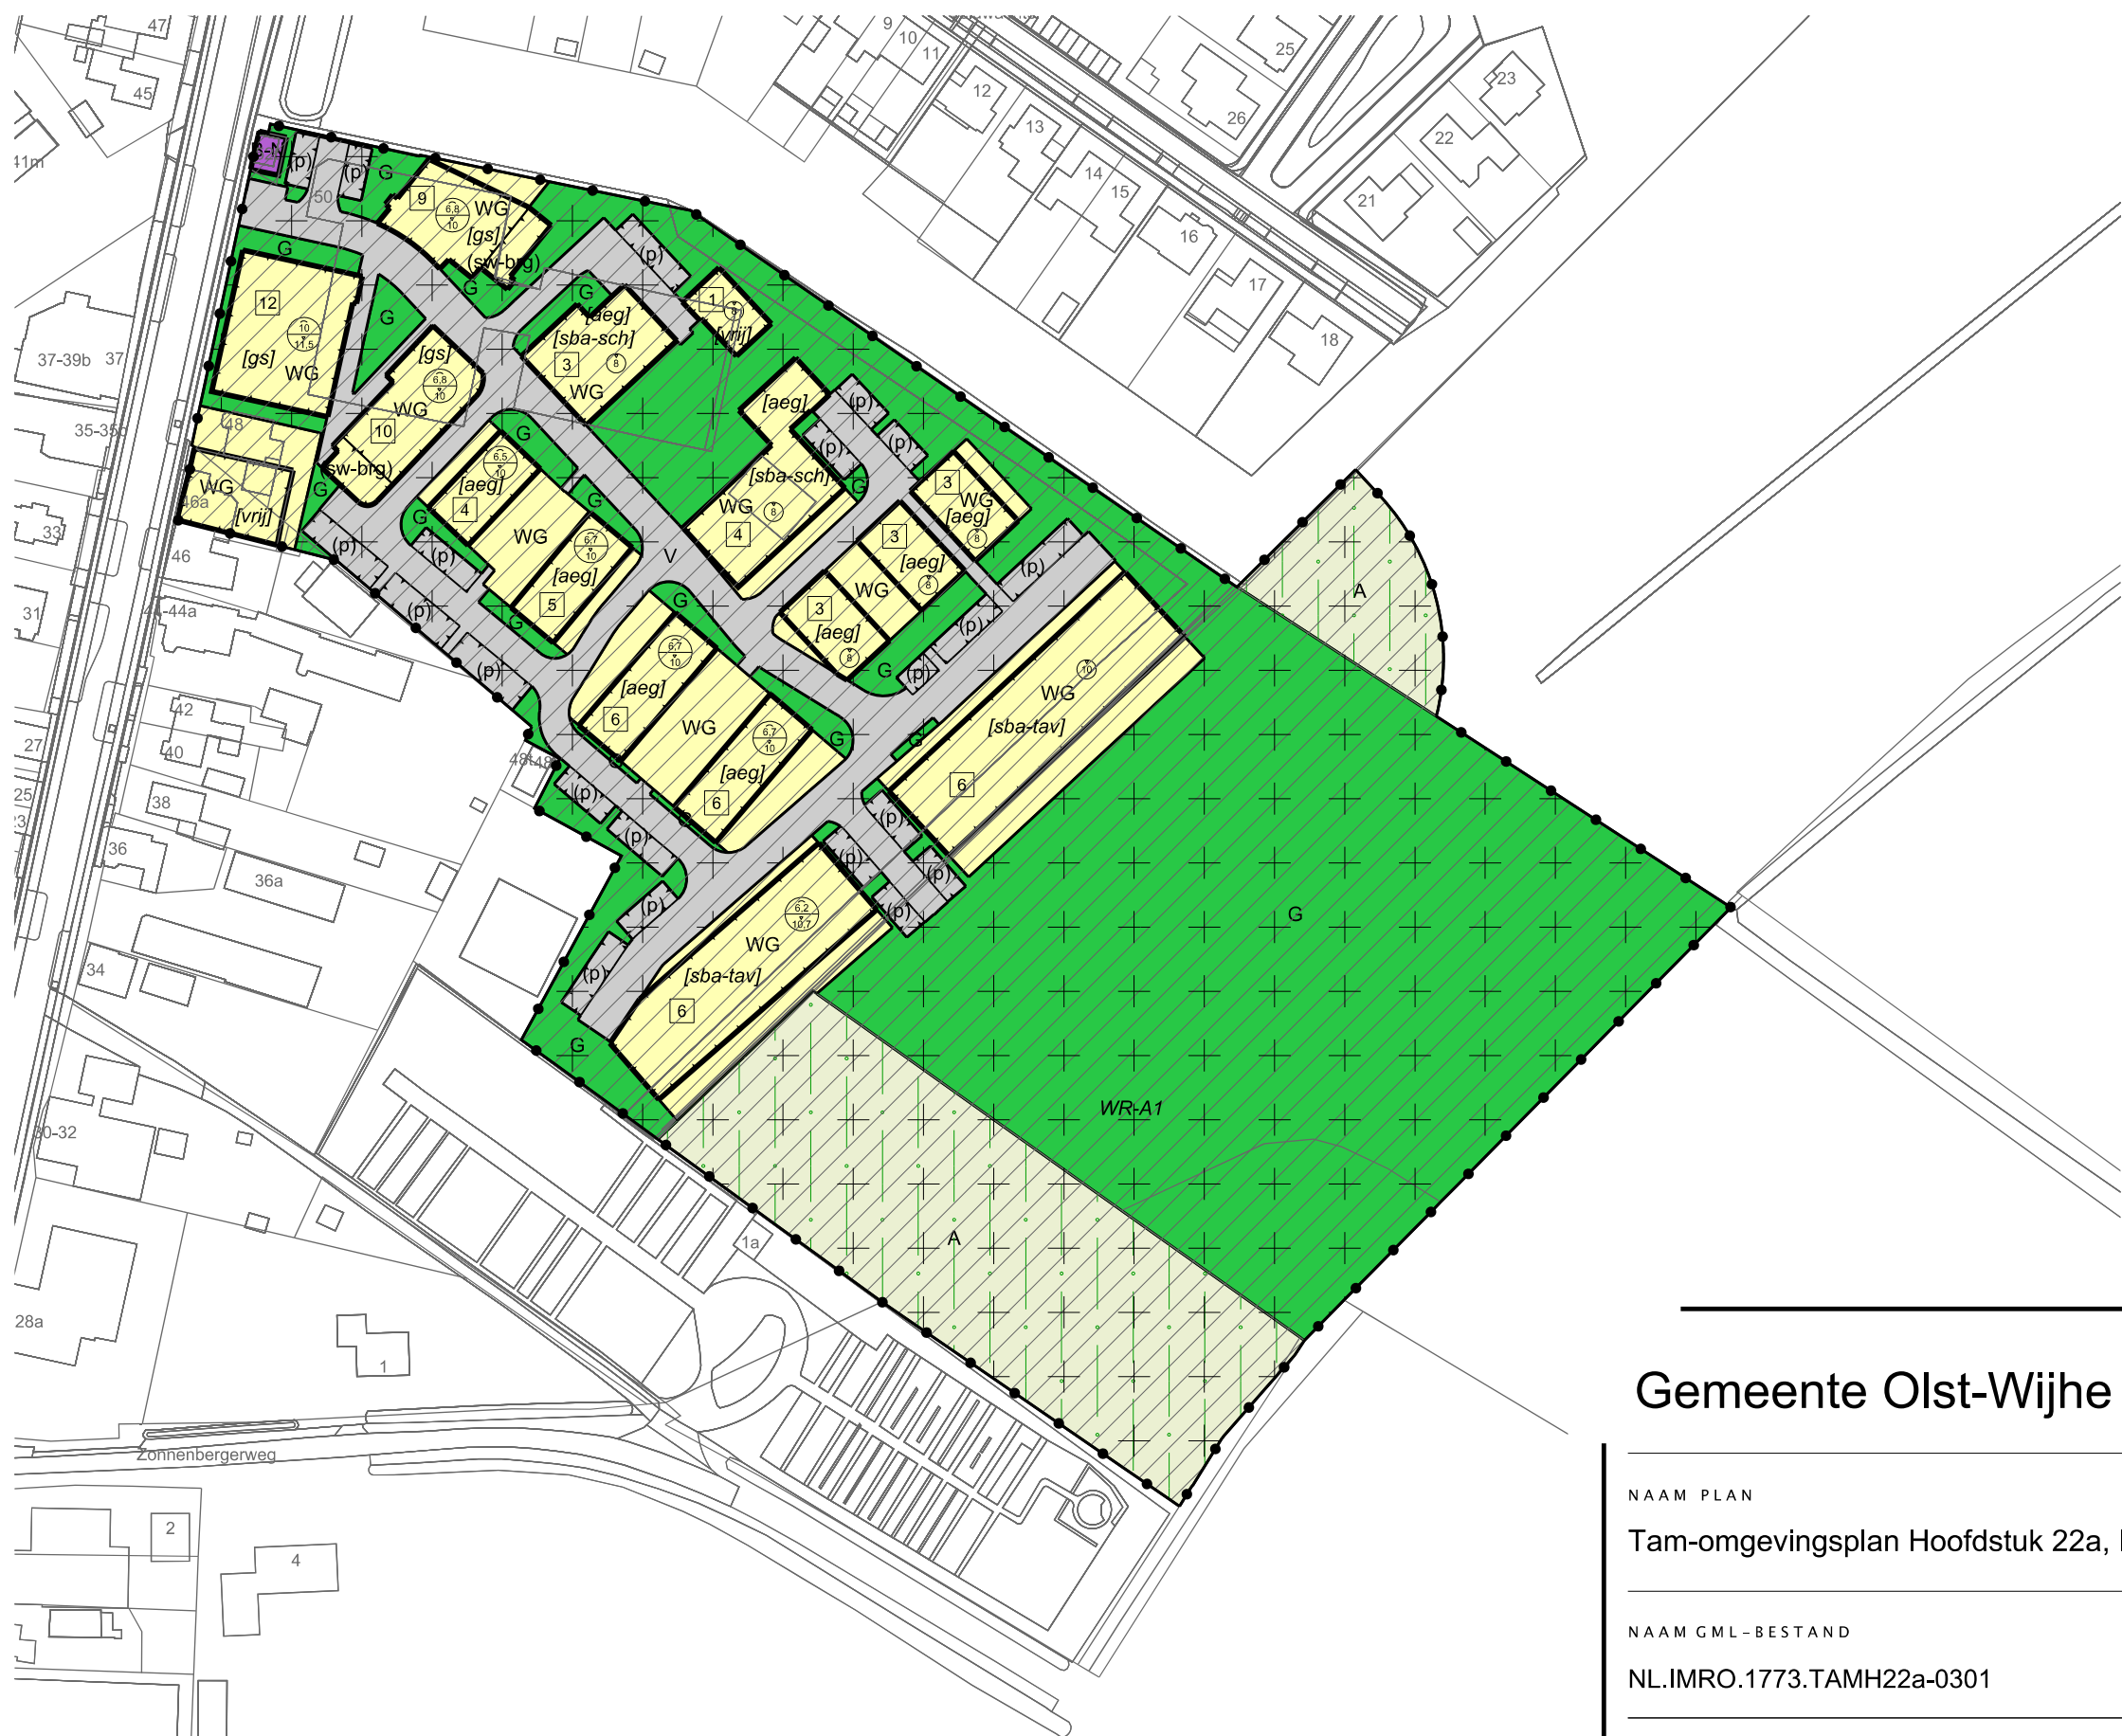

LEGENDA

- Plangebied
- Plangrens
- Bestemmingen
- A Agrarisch
 - B-N Bedrff - Nuts
 - G Groen
 - V Verkeer
 - WG Woongebied
- Dubbelbestemmingen
- Waarde - Archeologie 1
- Gebiedsaanduidingen
- milleuzone - gewasbeschermingsmiddelen
 - Overige zone - Bodemfunctieklassse wonen - bergingen
 - Bebouwingscontour geur
 - Bebouwingscontour licht
 - Bebouwingscontour houtkap
- Funciteaanduidingen
- (p) parkeerterrein
 - (sw-brg) specifieke vorm van wonen - bergingen
- Bouwvlak
- bouwvlak
- Bouwaanduidingen
- [aeg] aangegebouwd
 - [gs] gestapeld
 - [sba-sch] specifieke bouwaanduiding - geschakeld
 - [sba-tav] specifieke bouwaanduiding - twee-aaneen en/of vrijstaand
 - [vrij] vrijstaand
- Maatvoering
- maximum bouwhoogte (m)
 - maximum goothoogte (m), maximum bouwhoogte (m)
- Verdikering
- Ondergrond

Gemeente Olst-Wijhe

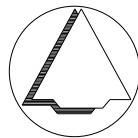

NAAM PLAN

Tam-omgevingsplan Hoofdstuk 22a, IJsseldal, Wesepe

NAAM GML-BESTAND

NL.IMRO.1773.TAMH22a-0301

DATUM

12-8-2025

BLAD VAN BLADEN

1 VAN 1

FORMAAT

A3

TEKENAAR

MvL

SCHAAL

1 :1500



Best M ingenieursbureau
Molenweg 107 1436 BS AALSMEERDERBRUG
06 13300041 Info@bestm.nl



Twentepoort Oost 16A 7609 RG Almelo
0546 454466 www.biz.nu