De Grote Opberg te Wijhe

9 oktober 2018
Schaal 1:500, A1 formaat

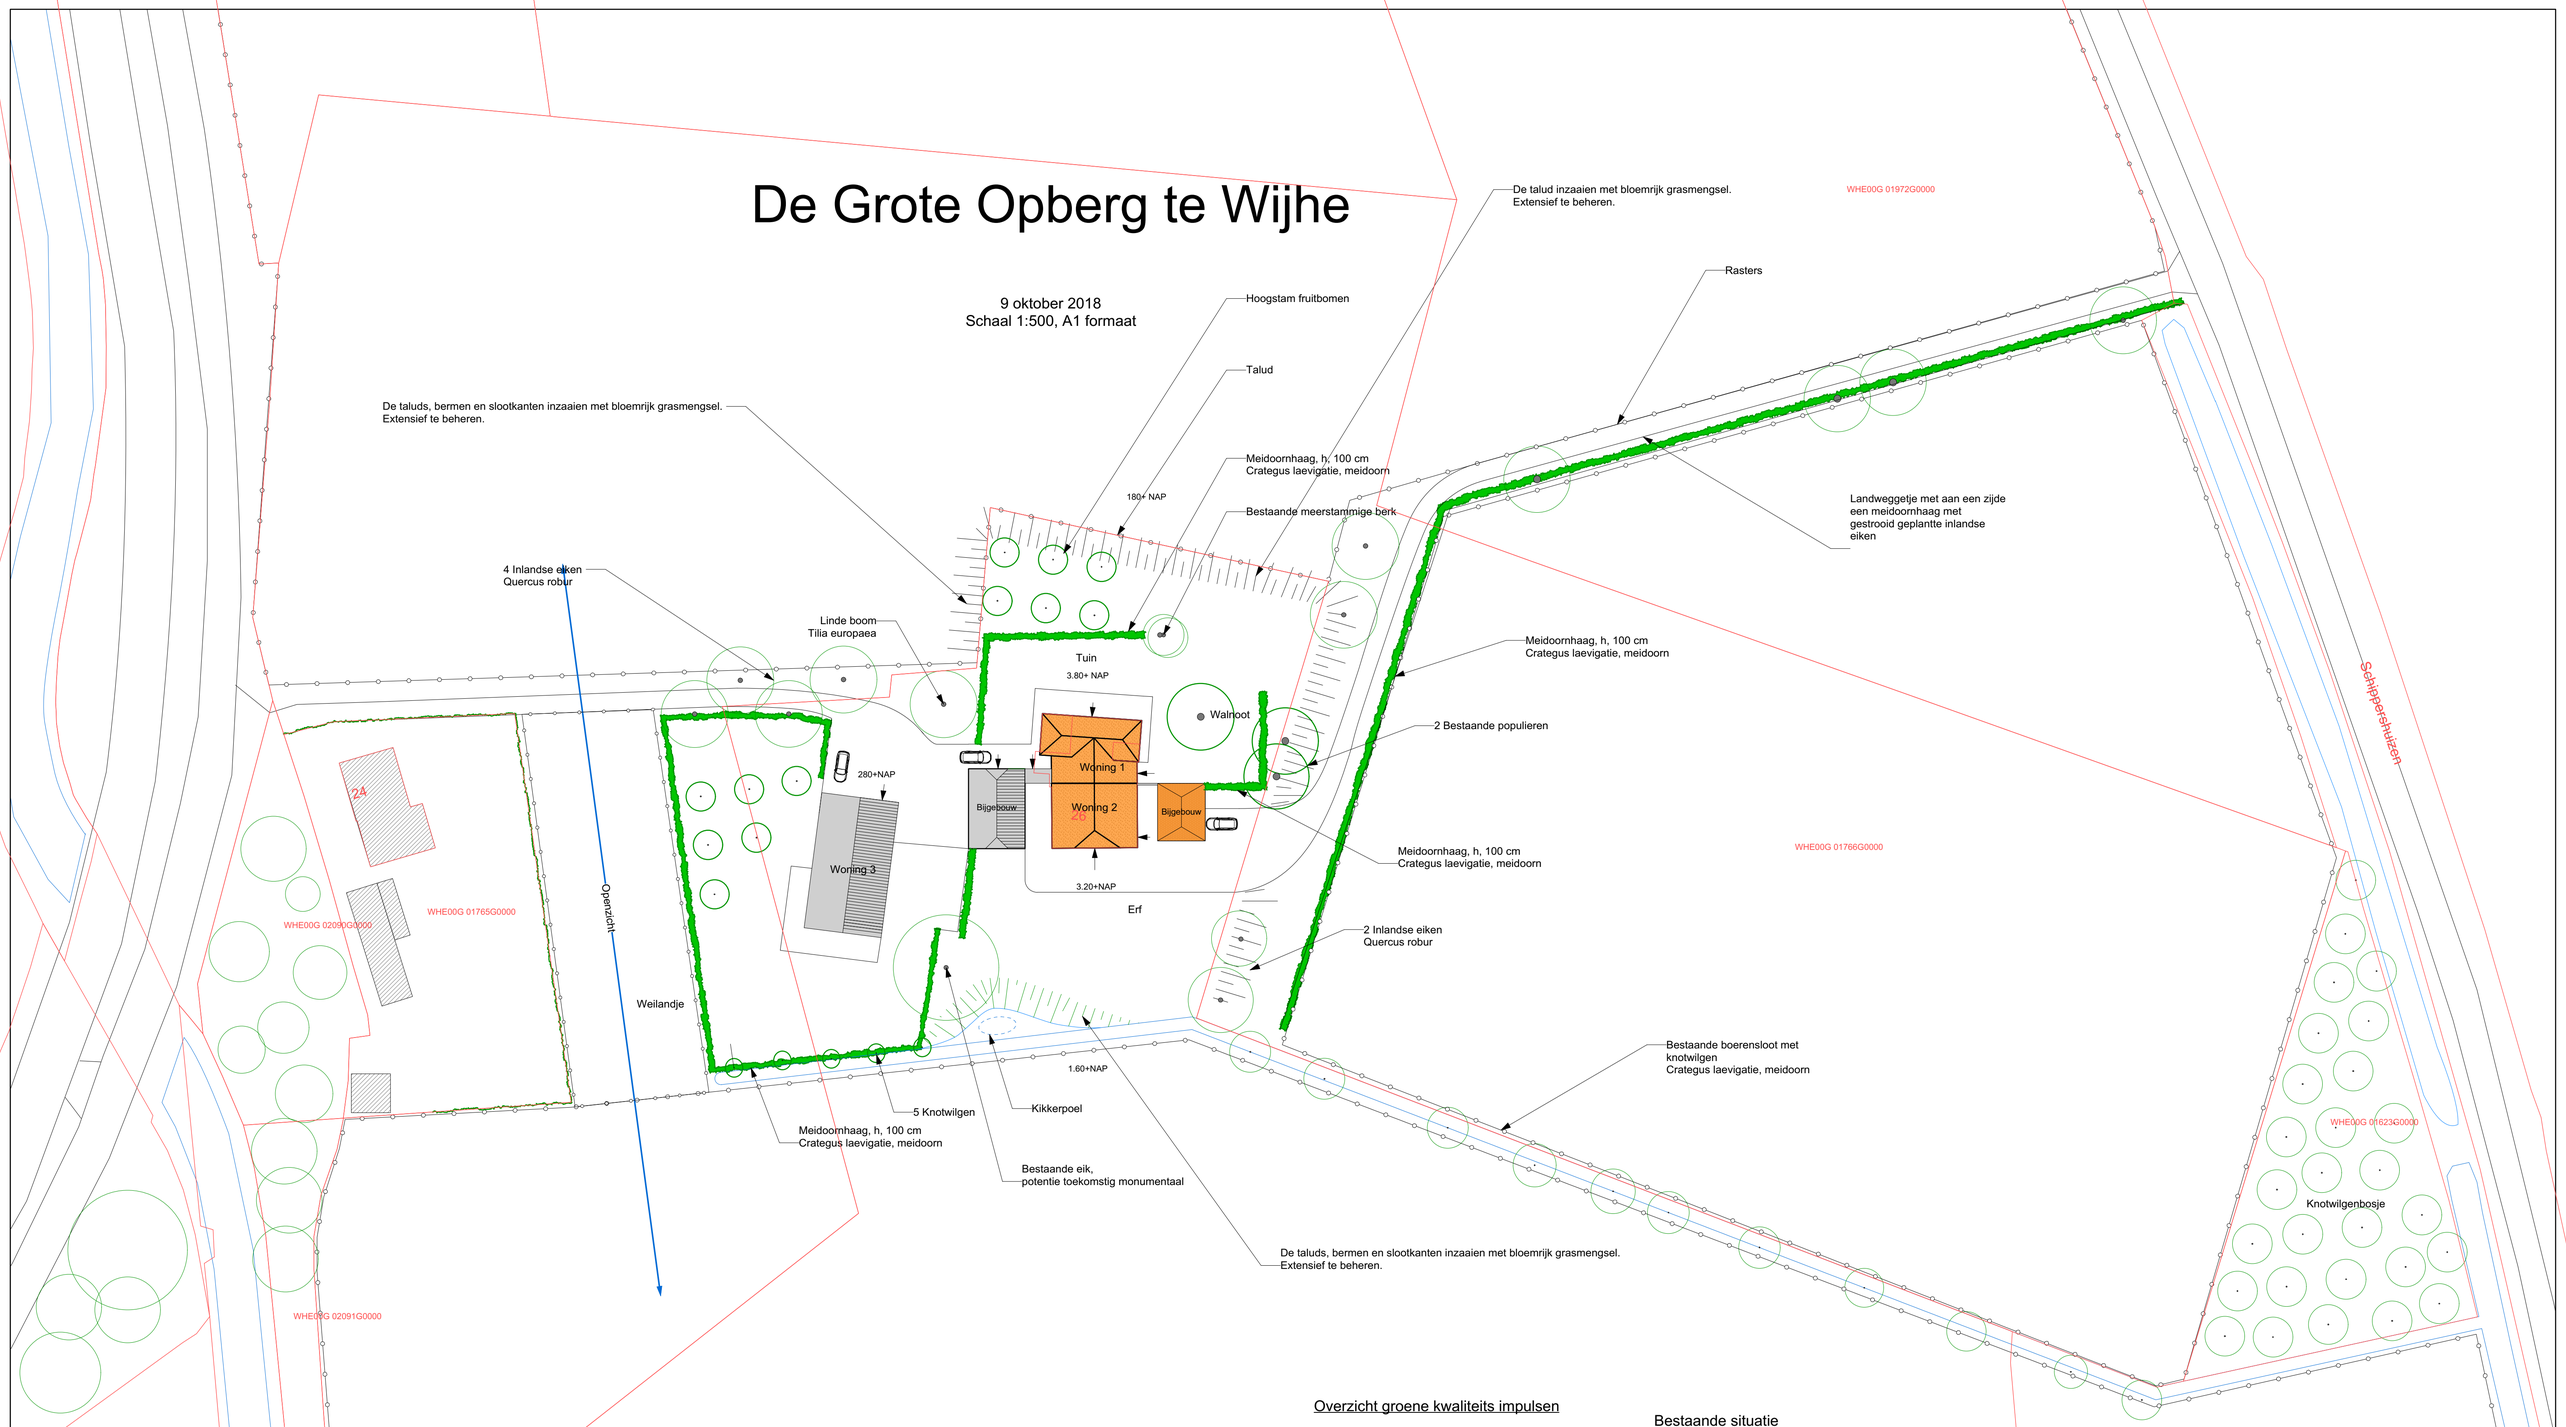

Overzicht groene kwaliteits impulsen

1. Aanplant van 13 st. inlandse eiken
2. Aanplant van 1 lindeboom
3. Aanplant van 5 knotwilgen
3. Aanplant van 1 walnoot
5. Aanplant van 420 m1 meidoornhaag
6. Aanplant van 12 st. hoogstam fruitbomen
7. Aanleg van sloten en kikkerpoel

Bestaande situatie

Bureau
Groenadviesbureau H.A. ten Have
Spanjaardsdijk 53
7433 PW Schalkhaar
E-mail: info@harrytenhave.nl
Telefoon: 0570-532000-0651346628

Opdrachtgever: Rientjes Raalte

Projecttitel: Erftransformatie Het Anem 26 Wijhe

Titel tekening: Landschappelijk inpassing erftransformatie De Grote Opberg

Nr.	Datum	Revisielijst
1	9-10-18	Plan wijziging en definitief

Projectmanager	Marten Jansen
Getekend door	HTH
Goedgekeurd door	
Datum	3/09/18
Bestandsnaam	Rientjes Raalte
Projectcode	2018039
Schaal	1:500
Nummering	1 van 1