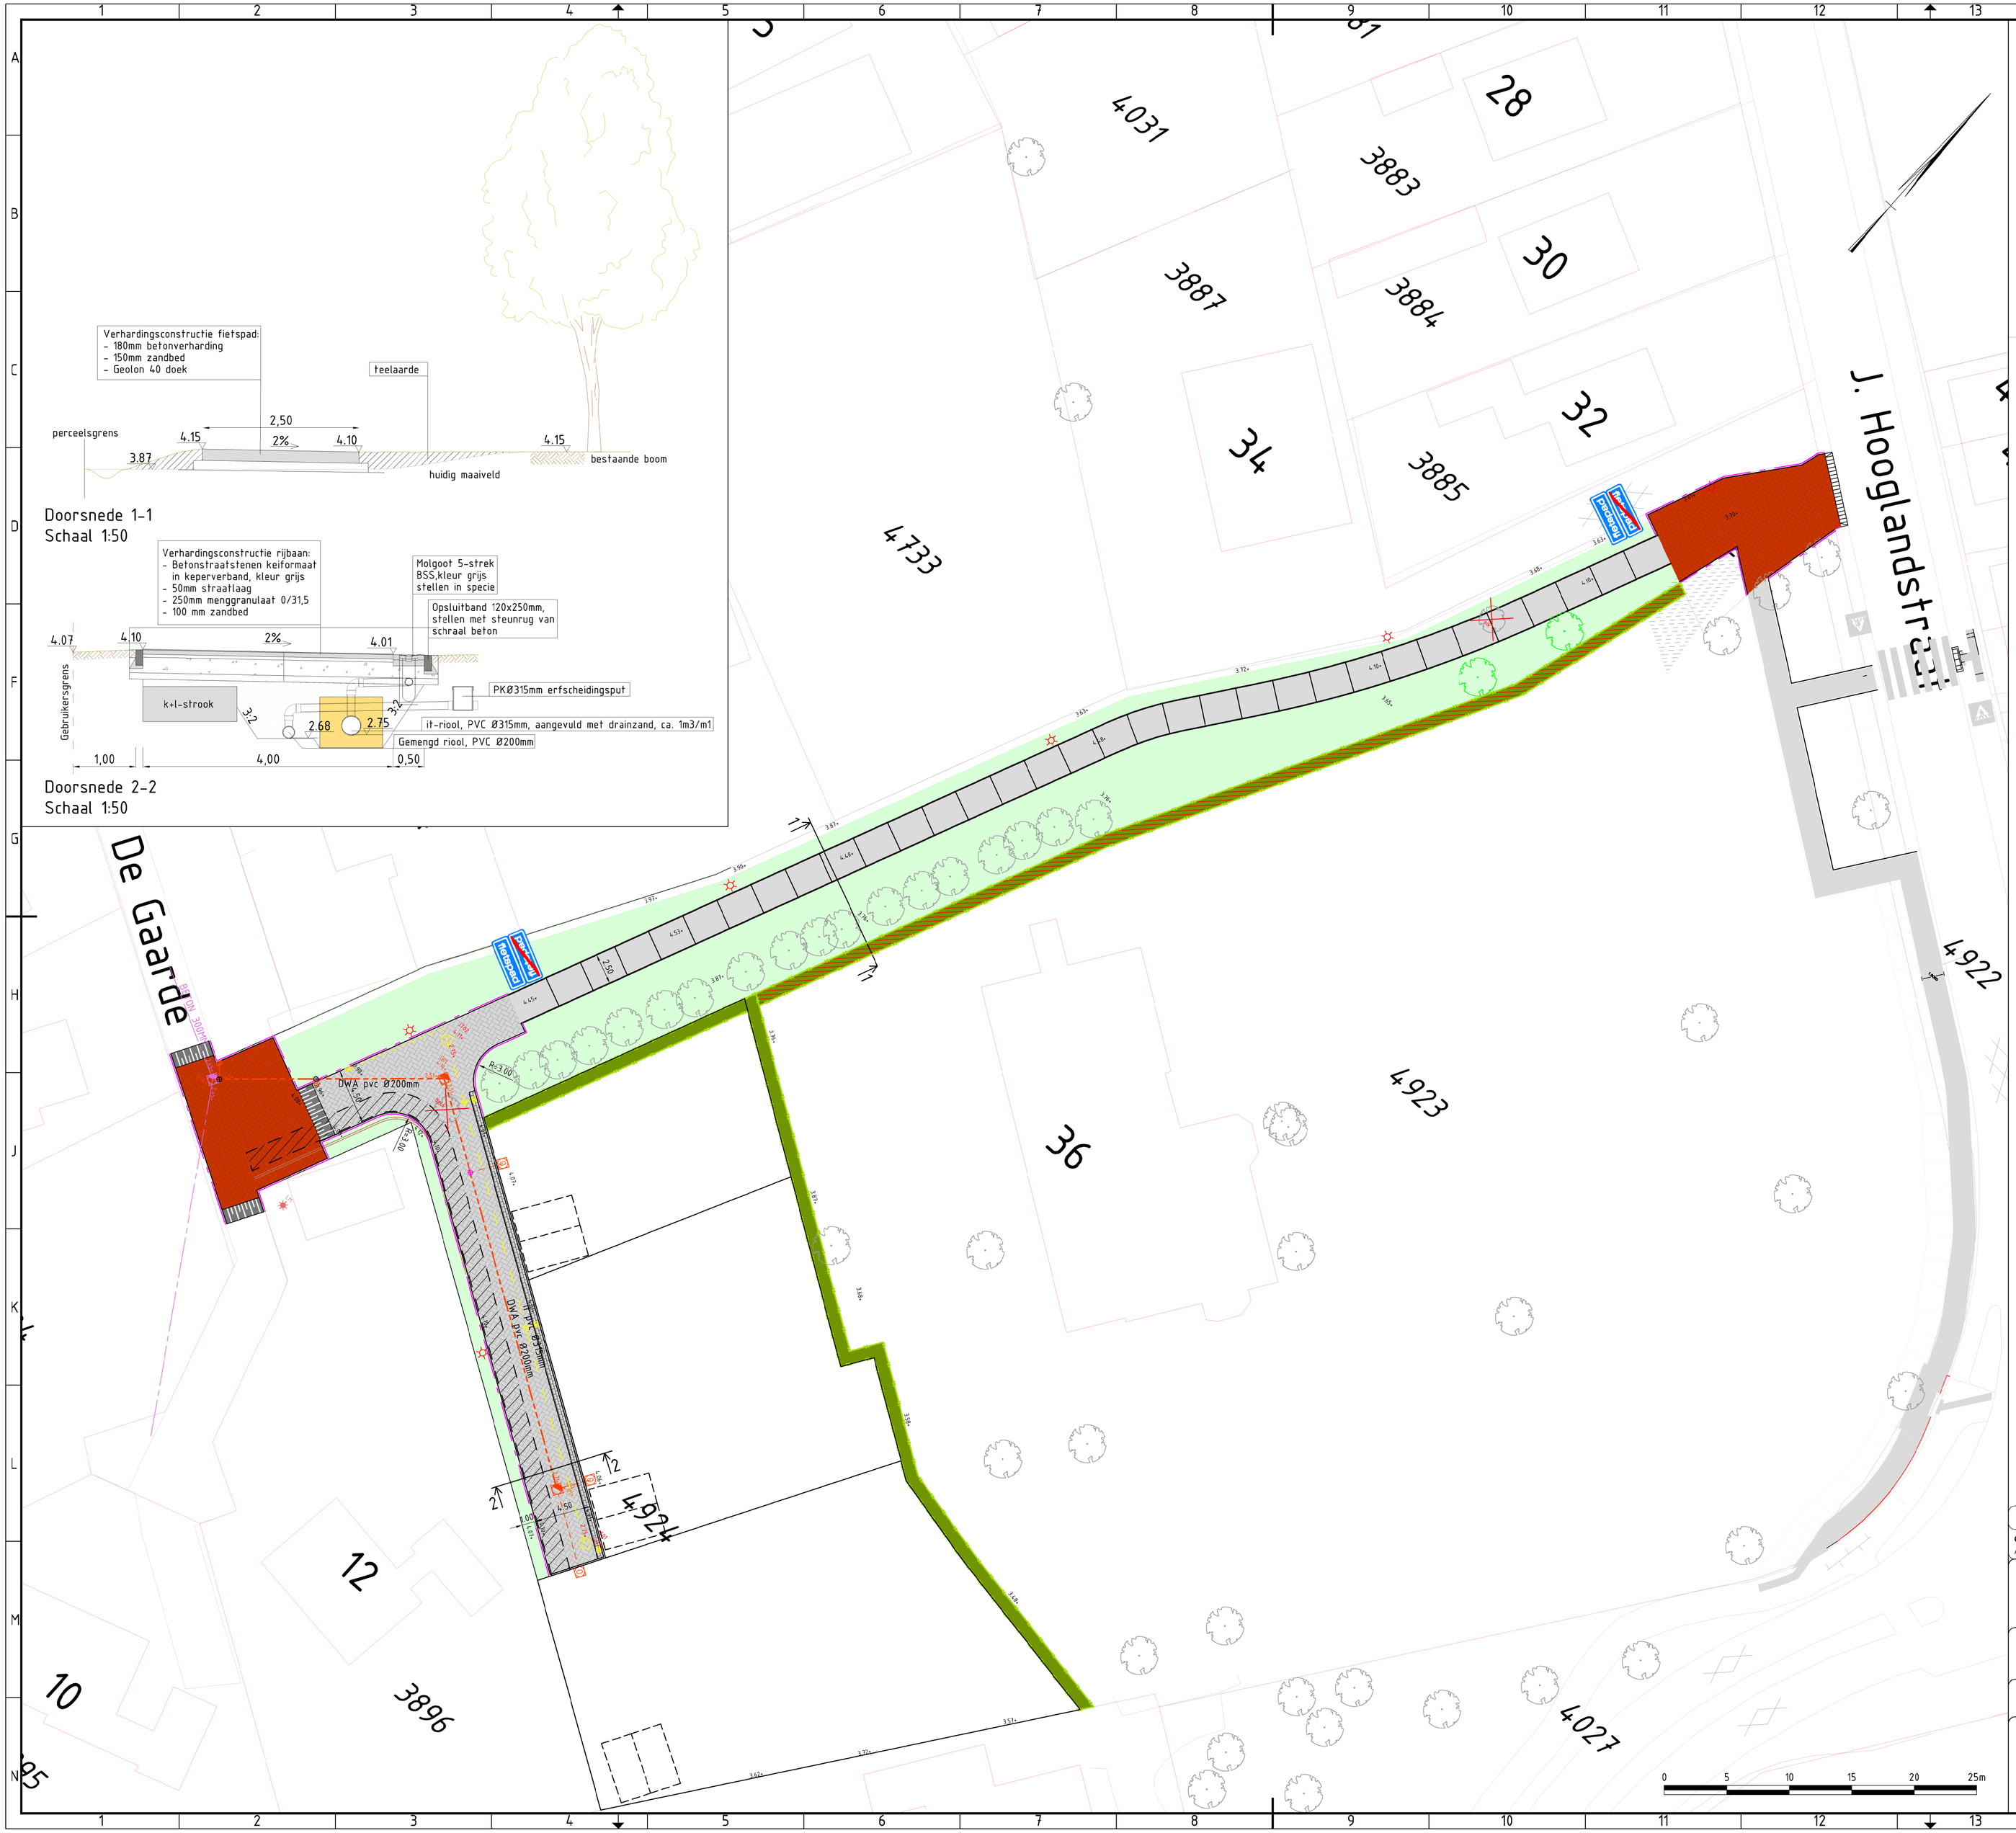

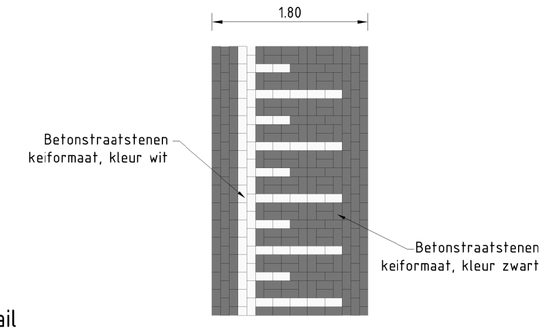

Detail
verkeersdrempel 30km/u
sinusvorm 12cm hoog
Schaal 1:50

LEGENDA

- Betonstraatstenen kf, keperverband, grijs
- Betonstraatstenen kf, keperverband, rood
- 5-streks molgoot, betonstraatstenen kf, grijs
- Beton fietspad, breedte 2,50 meter, dilatatie om de 5 m.
- K&L tracé, breedte 1,50 meter
- Parkeerplaatsen, 2 plaatsen per perceel
- aanvulling van teelaarde
- verwijderen asfalt
- Opsluitband 120x250 mm, met steunrug van beton
- Te kappen boom
- Te handhaven boom
- Te planten Quercus Robur (eik) 20-25
- Beukenhaag, maximale hoogte 1,80 meter
- Beukenhaag, maximale hoogte 0,80 meter
- bestaande groenstrook
- DWA riool, PVC Ø200mm
- Huisaansluitleiding DWA PVC Ø125mm
- IT-riool, PVC Ø315mm, aangevuld met zand, ca.1,0m3/m1
- Kolkaansluitleiding IT PVC Ø125mm
- Inspectieput DWA, met stroomprofiel
- Inspectieput IT, met 300mm zandvang
- Erfscheidingsput PK315
- Straatkolk, aangesloten op IT-riool
- Straatkolk, aangesloten op VWA-riool
- Inlaat
- Putdeksel op hoogte brengen
  Bestaande riolering
- Lichtmast, hoogte 4 meter
  Armatuur Stela Round met straatoptiek
- Bestaande lichtmast, paaltop hoogte 4 meter

Wijzigingen

Code	Omschrijving	Datum	Getekend	Gecontroleerd
A01	Diverse wijzigingen n.a.v. controle Olst-Wijhe	07-12-2015	J. de Wals	R.P. van Meurs

Opdrachtgever: Express Bouw BV

BURO HOOGSTRAAT

Project: Woningbouwplan 't Polletje te Olst

Onderwerp: Bestekstekening woningbouwplan 't Polletje

Getekend: J. de Wals
Datum: 07-12-2015
Schaal: 1:250
Formaat: A1
Projectcode: EXB00115
Document: EXB00115.dwg

Goedgekeurd: R.P. van Meurs
Datum: 07-12-2015
Status: Definitief
Versie: 1.2
Tekening: 1/1
Soort document: TEKENING

Buro Hoogstraat bv
Kerkplein 5
8121 BM Olst