


Versterken van het beekdal en verbeteren van de molen biotoop:  
Te verwijderen bomen, 15 stuks  
Inlandse eiken, diameter 10-25 cm

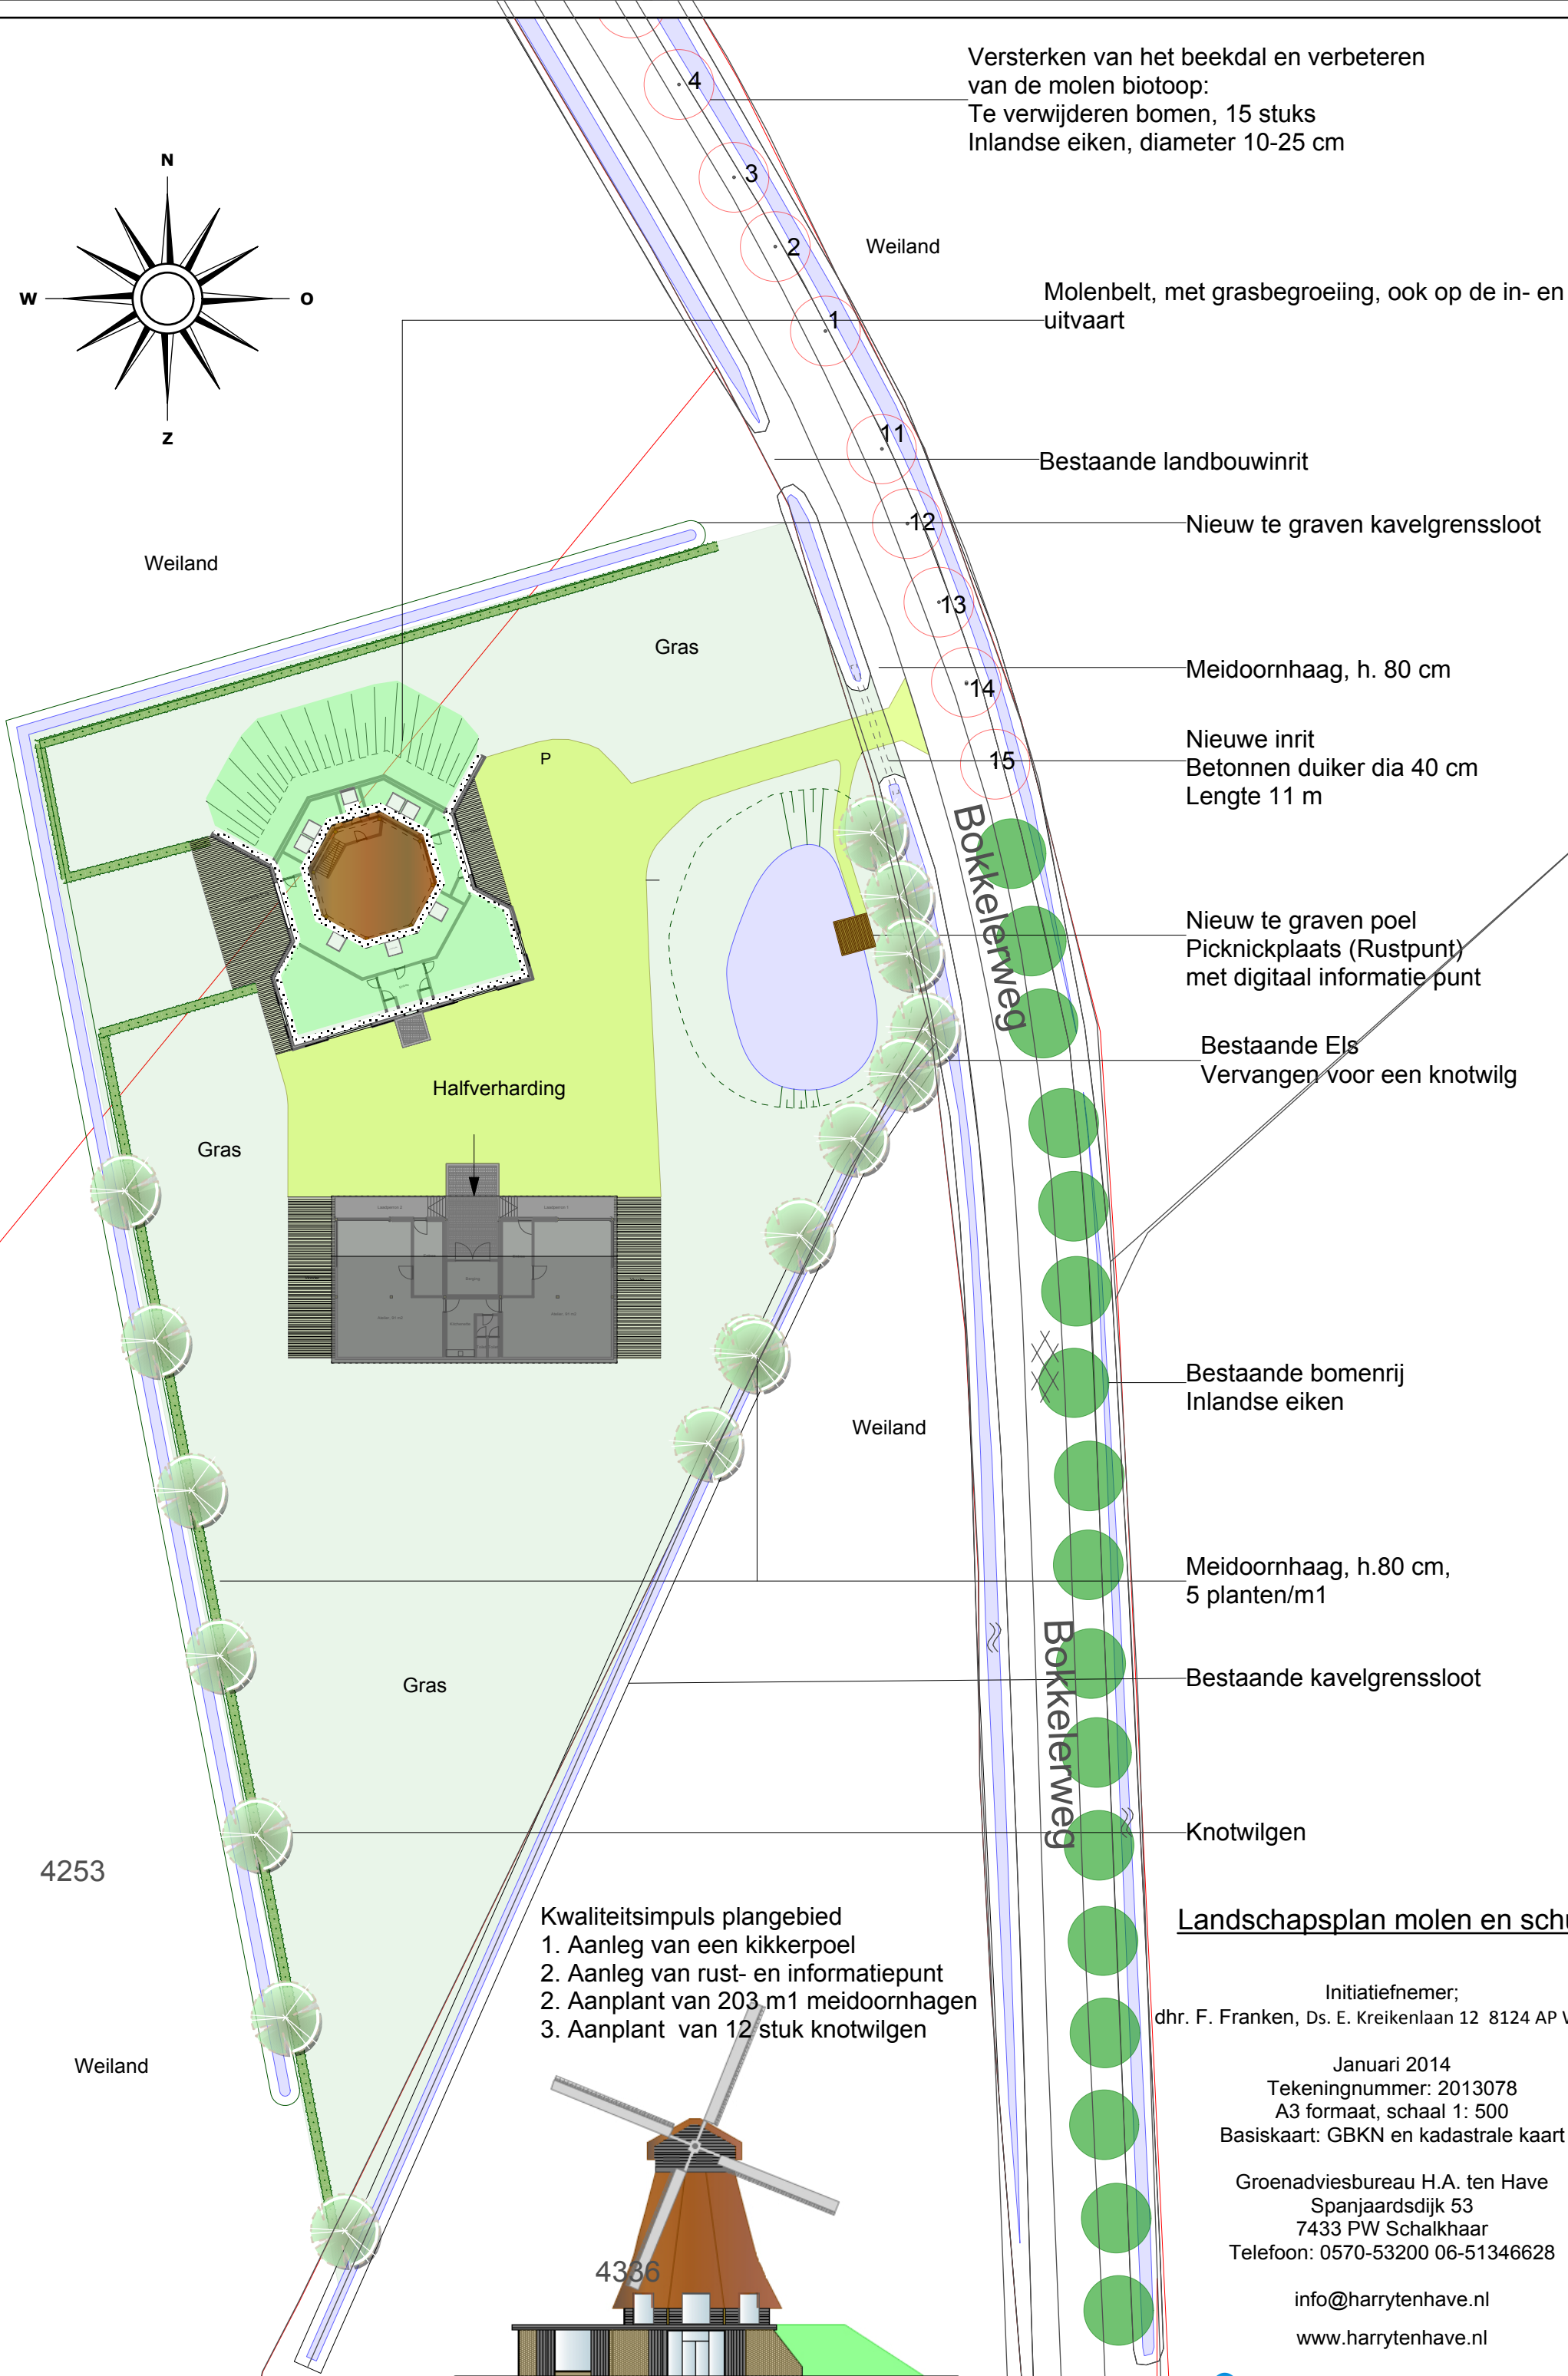

Molenbelt, met grasbegroeiing, ook op de in- en uitvaart

Bestaande landbouwinrit

Nieuw te graven kavelgrenssloot

Meidoornhaag, h. 80 cm

Nieuwe inrit  
Betonnen duiker dia 40 cm  
Lengte 11 m

Nieuw te graven poel  
Picknickplaats (Rustpunt)  
met digitaal informatie punt

Bestaande Els  
Vervangen voor een knotwilg

Bestaande bomenrij  
Inlandse eiken

Meidoornhaag, h.80 cm,  
5 planten/m1

Bestaande kavelgrenssloot

Knotwilgen

**Landschapsplan molen en schuur**

Kwaliteitsimpuls plangebied  
1. Aanleg van een kikkerpoel  
2. Aanleg van rust- en informatiepunt  
2. Aanplant van 203 m1 meidoornhagen  
3. Aanplant van 12 stuk knotwilgen

Initiatiefnemer;  
dhr. F. Franken, Ds. E. Kreikenlaan 12 8124 AP Wesepe

Januari 2014  
Tekeningnummer: 2013078  
A3 formaat, schaal 1: 500  
Basiskaart: GBKN en kadastrale kaart

Groenadviesbureau H.A. ten Have  
Spanjaardsdijk 53  
7433 PW Schalkhaar  
Telefoon: 0570-53200 06-51346628

info@harrytenhave.nl  
www.harrytenhave.nl

