



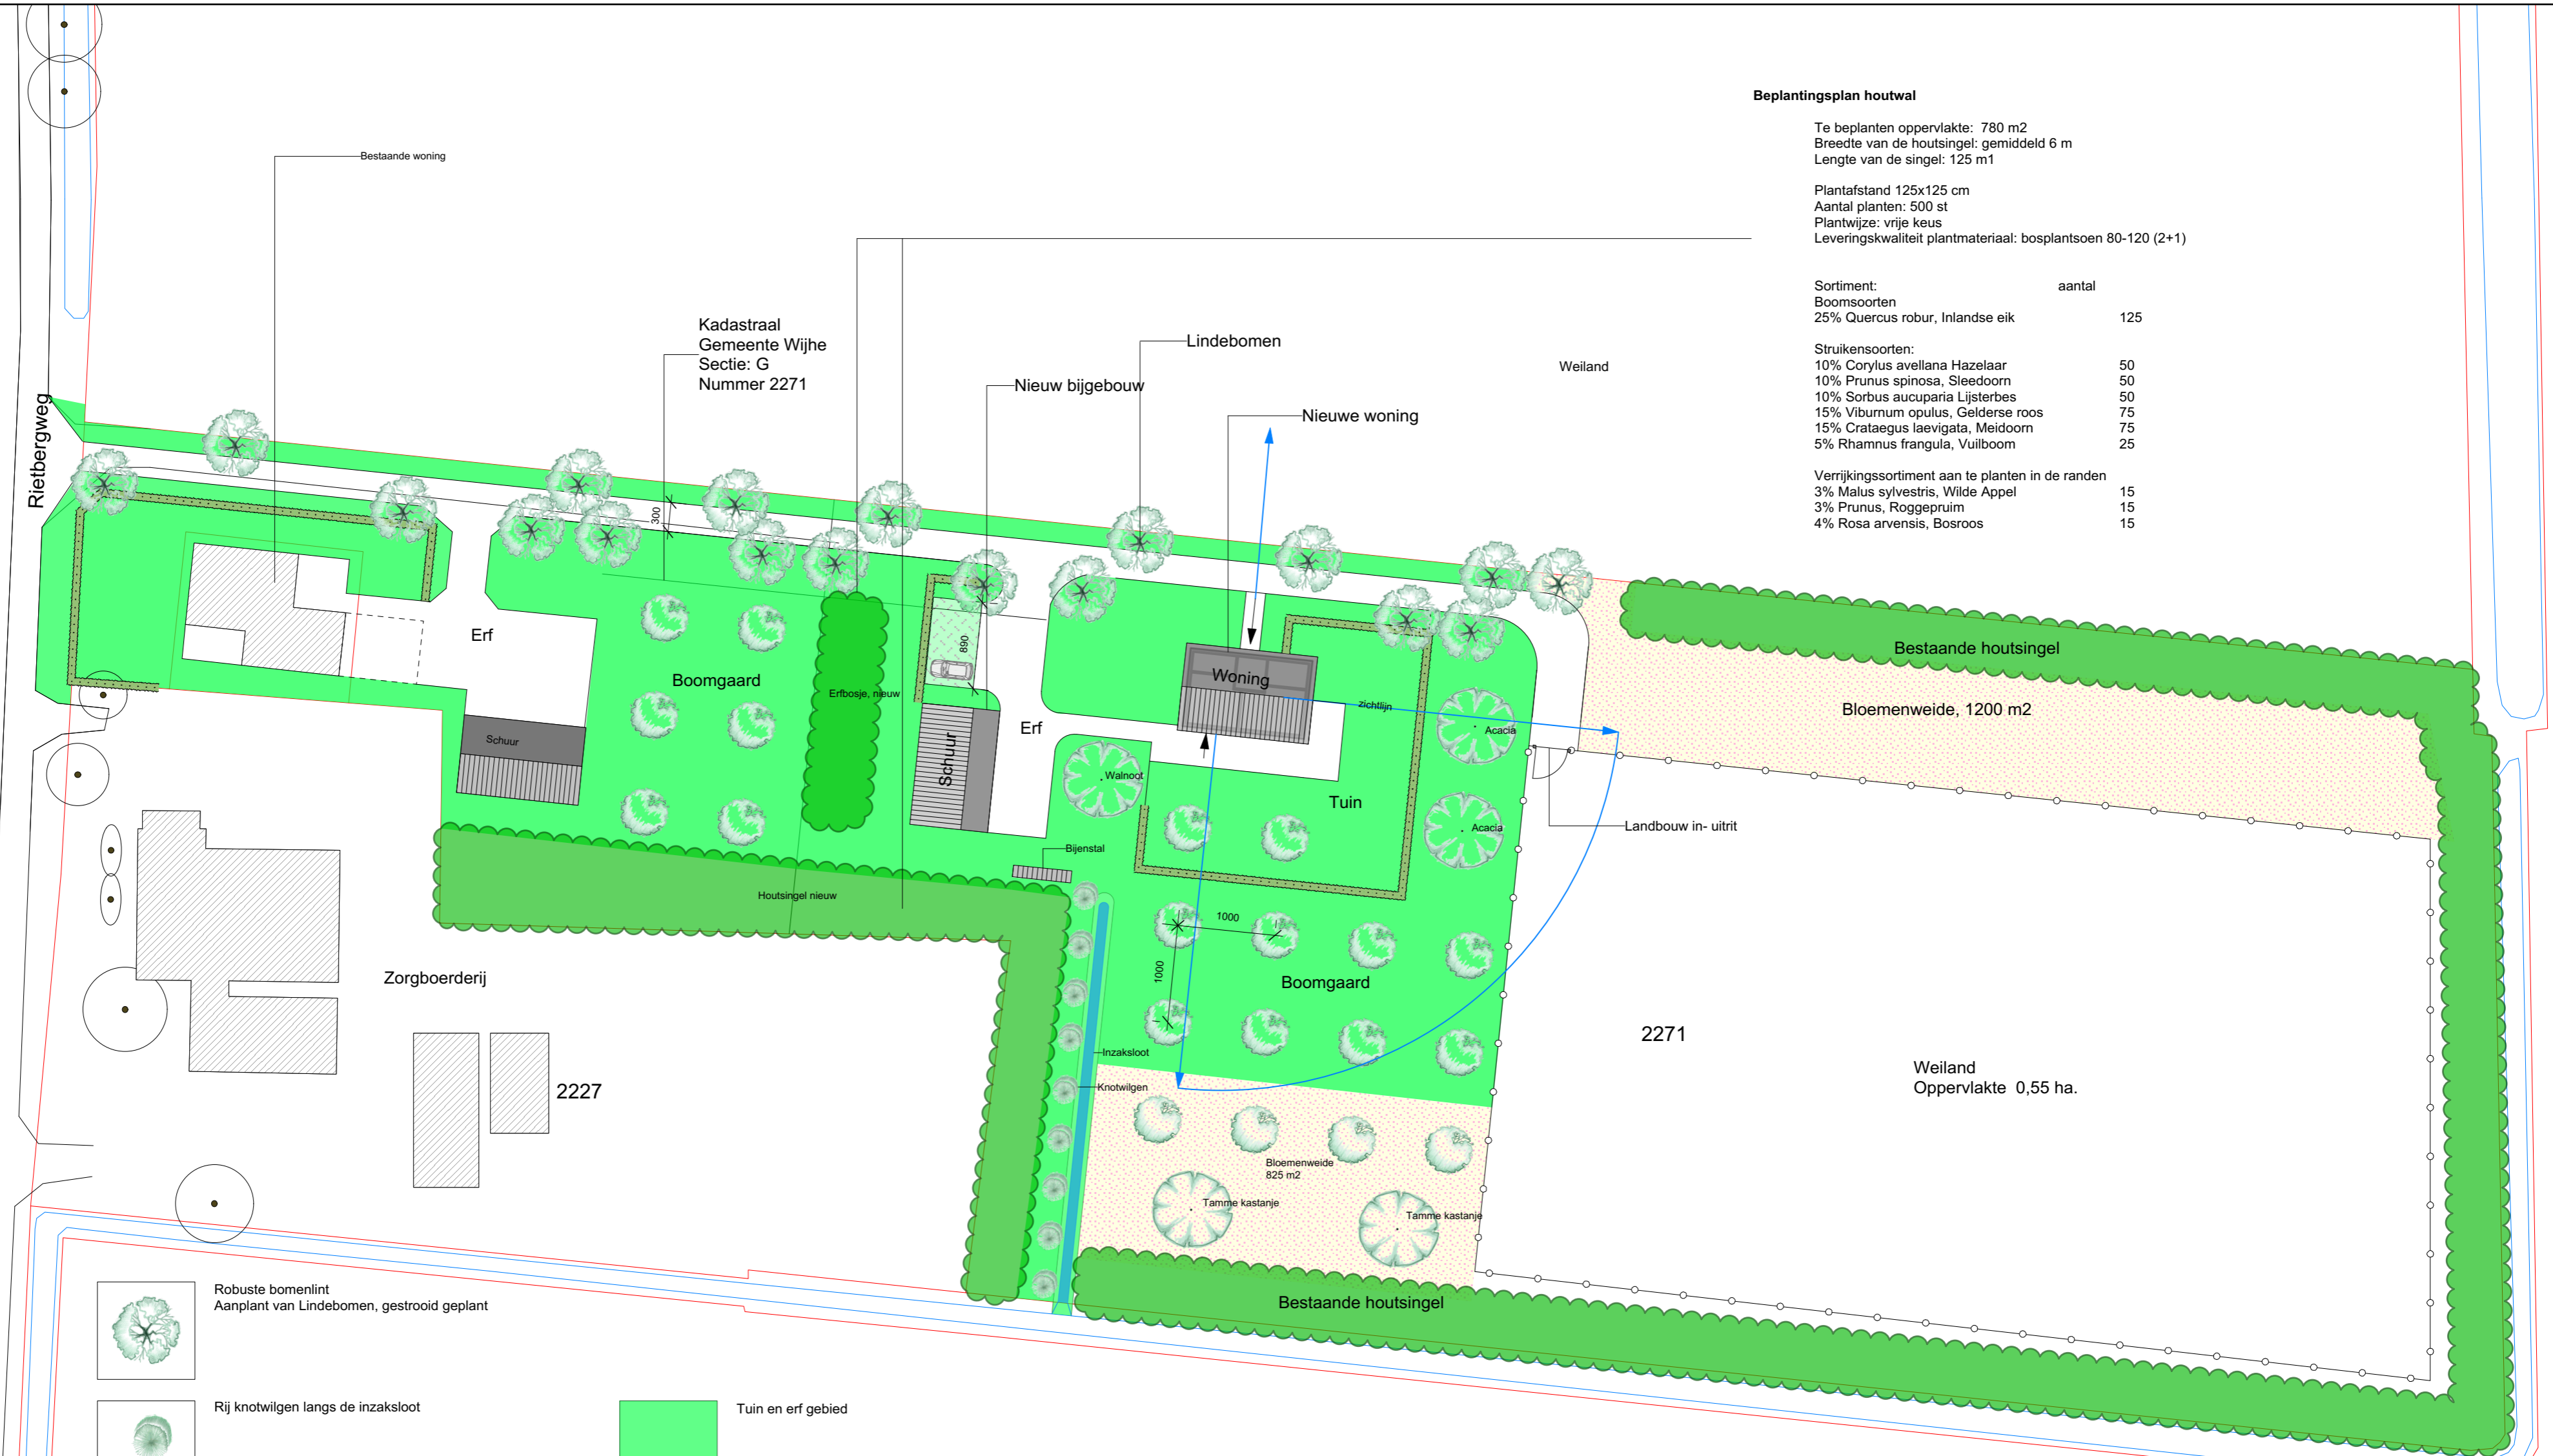


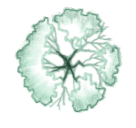






Beplantingsplan houtwal

Te beplanten oppervlakte: 780 m2
 Breedte van de houtsingel: gemiddeld 6 m
 Lengte van de singel: 125 m1
 Plantafstand 125x125 cm
 Aantal planten: 500 st
 Plantwijze: vrije keus
 Leveringskwaliteit plantmateriaal: bosplantsoen 80-120 (2+1)

Sortiment:	aantal
Boomsorten	
25% Quercus robur, Inlandse eik	125
Struikensorten:	
10% Corylus avellana Hazelaar	50
10% Prunus spinosa, Sleedoorn	50
10% Sorbus aucuparia Lijsterbes	50
15% Viburnum opulus, Gelderse roos	75
15% Crataegus laevigata, Meidoorn	75
5% Rhamnus frangula, Vuilboom	25
Verrijkingssortiment aan te planten in de randen	
3% Malus sylvestris, Wilde Appel	15
3% Prunus, Roggepruim	15
4% Rosa arvensis, Bosroos	15

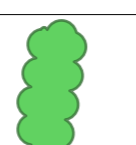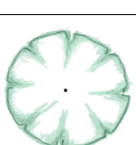

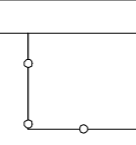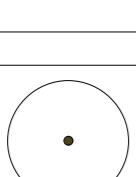	Robuste bomenlint Aanplant van Lindebomen, gestrooid geplant		Tuin en erf gebied
	Rij knotwilgen langs de inzaksloot		Bloemenakkers voor de bijenteelt
	Hoogstam fruitbomen		Houtsingel Aanplant van bosplantsoen
	Erfbomen Soorten zijn aangegeven		Inzaksloot voor HWA afvoer woning, capaciteit 3 m3 per m1 Bergingscapaciteit ongeveer 120 m3 water
	Meidoornhaag Hoogte 80 cm		Weilandrasters
	Bestaande bomen		



GroenAdviesbureau
H.A. ten Have
 Harry ten Have
 Tuin- en Landschapsadviseur

Spanjaardsdijk 53
 7433 PW SCHALKHAAR
 Tel. 0570 532 000
 Fax 0570 532 465
 Mobiel 0651 346 628

E-Mail info@harrytenhave.nl
 Internet www.harrytenhave.nl

N

Landschapsplan Rietbergweg 2a Wijhe

Opdrachtgever: dhr. A. Harmsen
 Rietbergweg 2a Wijhe
 8131 PL Wijhe
 Telefoon: 06-51809321
 E-mail: info@zorgstaldemikke.nl

Schaal: 1:500
 A2 formaat (staand)
 Datum: 23 maart 2016, gewijz. 30 maart 2016

Onderleggers:
 Kadastrale kaart
 GBKN Kaart