


**Beplantingsplan houtwal**

Te beplanten oppervlakte: 360 m<sup>2</sup>  
 Breedte van de houtsingel: 5 m  
 Lengte van de singel: 65 m  
 Aantal plantrijen: 4 st  
 Plantafstand 125x125 cm  
 Aantal planten: 230 st  
 Plantwijze: vrije keus  
 Leveringskwaliteit plantmateriaal: bosplantsoen 80-120 (2+1)

Sortiment:	aantal
<b>Boomsorten</b>	
25% Quercus robur, Inlandse eik	60
<b>Struikensorten:</b>	
10% Corylus avellana Hazelaar	25
10% Prunus spinosa, Sleedoorn	25
10% Sorbus aucuparia Lijsterbes	25
15% Viburnum opulus, Gelderse roos	35
15% Crataegus laevigata, Meidoorn	35
5% Rhamnus frangula, Vuilboom	10
<b>Verrijkingssortiment aan te planten in de randen</b>	
3% Malus sylvestris, Wilde Appel	5
3% Prunus, Roggepruim	5
4% Rosa arvensis, Bosroos	5

- Bestaande kavelgrens inzaksloten
- Afstroom naar het beekdal
- Het hemelwater van het erf wordt afgevoerd op deze sloten
- Nieuwe aanplant van 15 stuks knotwilgen, Salix alba (stokken)
- Beheer: om de twee jaar de bomen knotten
- Aanplant van een twiegbosje, diverse wilgensoorten
- Oppervlakte 200 m<sup>2</sup>
- Beheer: jaarlijks de twieg afzetten
- Houtwal
- Oppervlakte 360 m<sup>2</sup>
- Aanplant van bosplantsoen
- Plantafstand 125x125 cm
- Bestaande pruimenboom
- Extensief te beheren gras
- Jaarslijks maaien en maaisel afvoeren
- Aanplant van kavelgrensbomen
- Inlandse eik, Quercus robur, maat 12-14
- Erf met halfverharding
- Bestaande beukenhaag
- Bestaande bomen, Haagbeuken
- Nieuwe erfboom
- Tamme kastanje, Castanea sativa, maat 20/25
- Nieuwe erfboom
- Linde Tilia europaea, maat 20/25
- Aanplant van kavelgrensbomen
- Inlandse eik, Quercus robur, maat 12-14
- Weiland rasters, gekiepte eiken houten palen met draad
- Hoogstam fruitbomen (5 Appels, 1 peer en 1 kers)
- Aantal 7 st
- Nieuw te planten beukenhaag
- Beuk, Fagus sylvatica, 80-100 cm hoog
- Plantdichtheid: 3 st/m<sup>1</sup>
- Aanplant van kavelgrensbomen
- Inlandse eik, Quercus robur, maat 12-14
- Meidoornhaag, Crataegus laevigata
- Hoogte 80 cm
- Plantdichtheid: 4 st/m<sup>1</sup>
- Bomenrij in de meidoornhaag
- Boomsort: Inlandse eik, Quercus robur
- Maat: 12-14
- Plantverband: gestrooid geplant
- Aantal bomen 7 stuks
- Bestaande asfaltweggetje
- Bomenrij in de meidoornhaag
- Boomsort: Beuk, Fagus sylvatica
- Maat: 20-25
- Aantal bomen: 1 st.

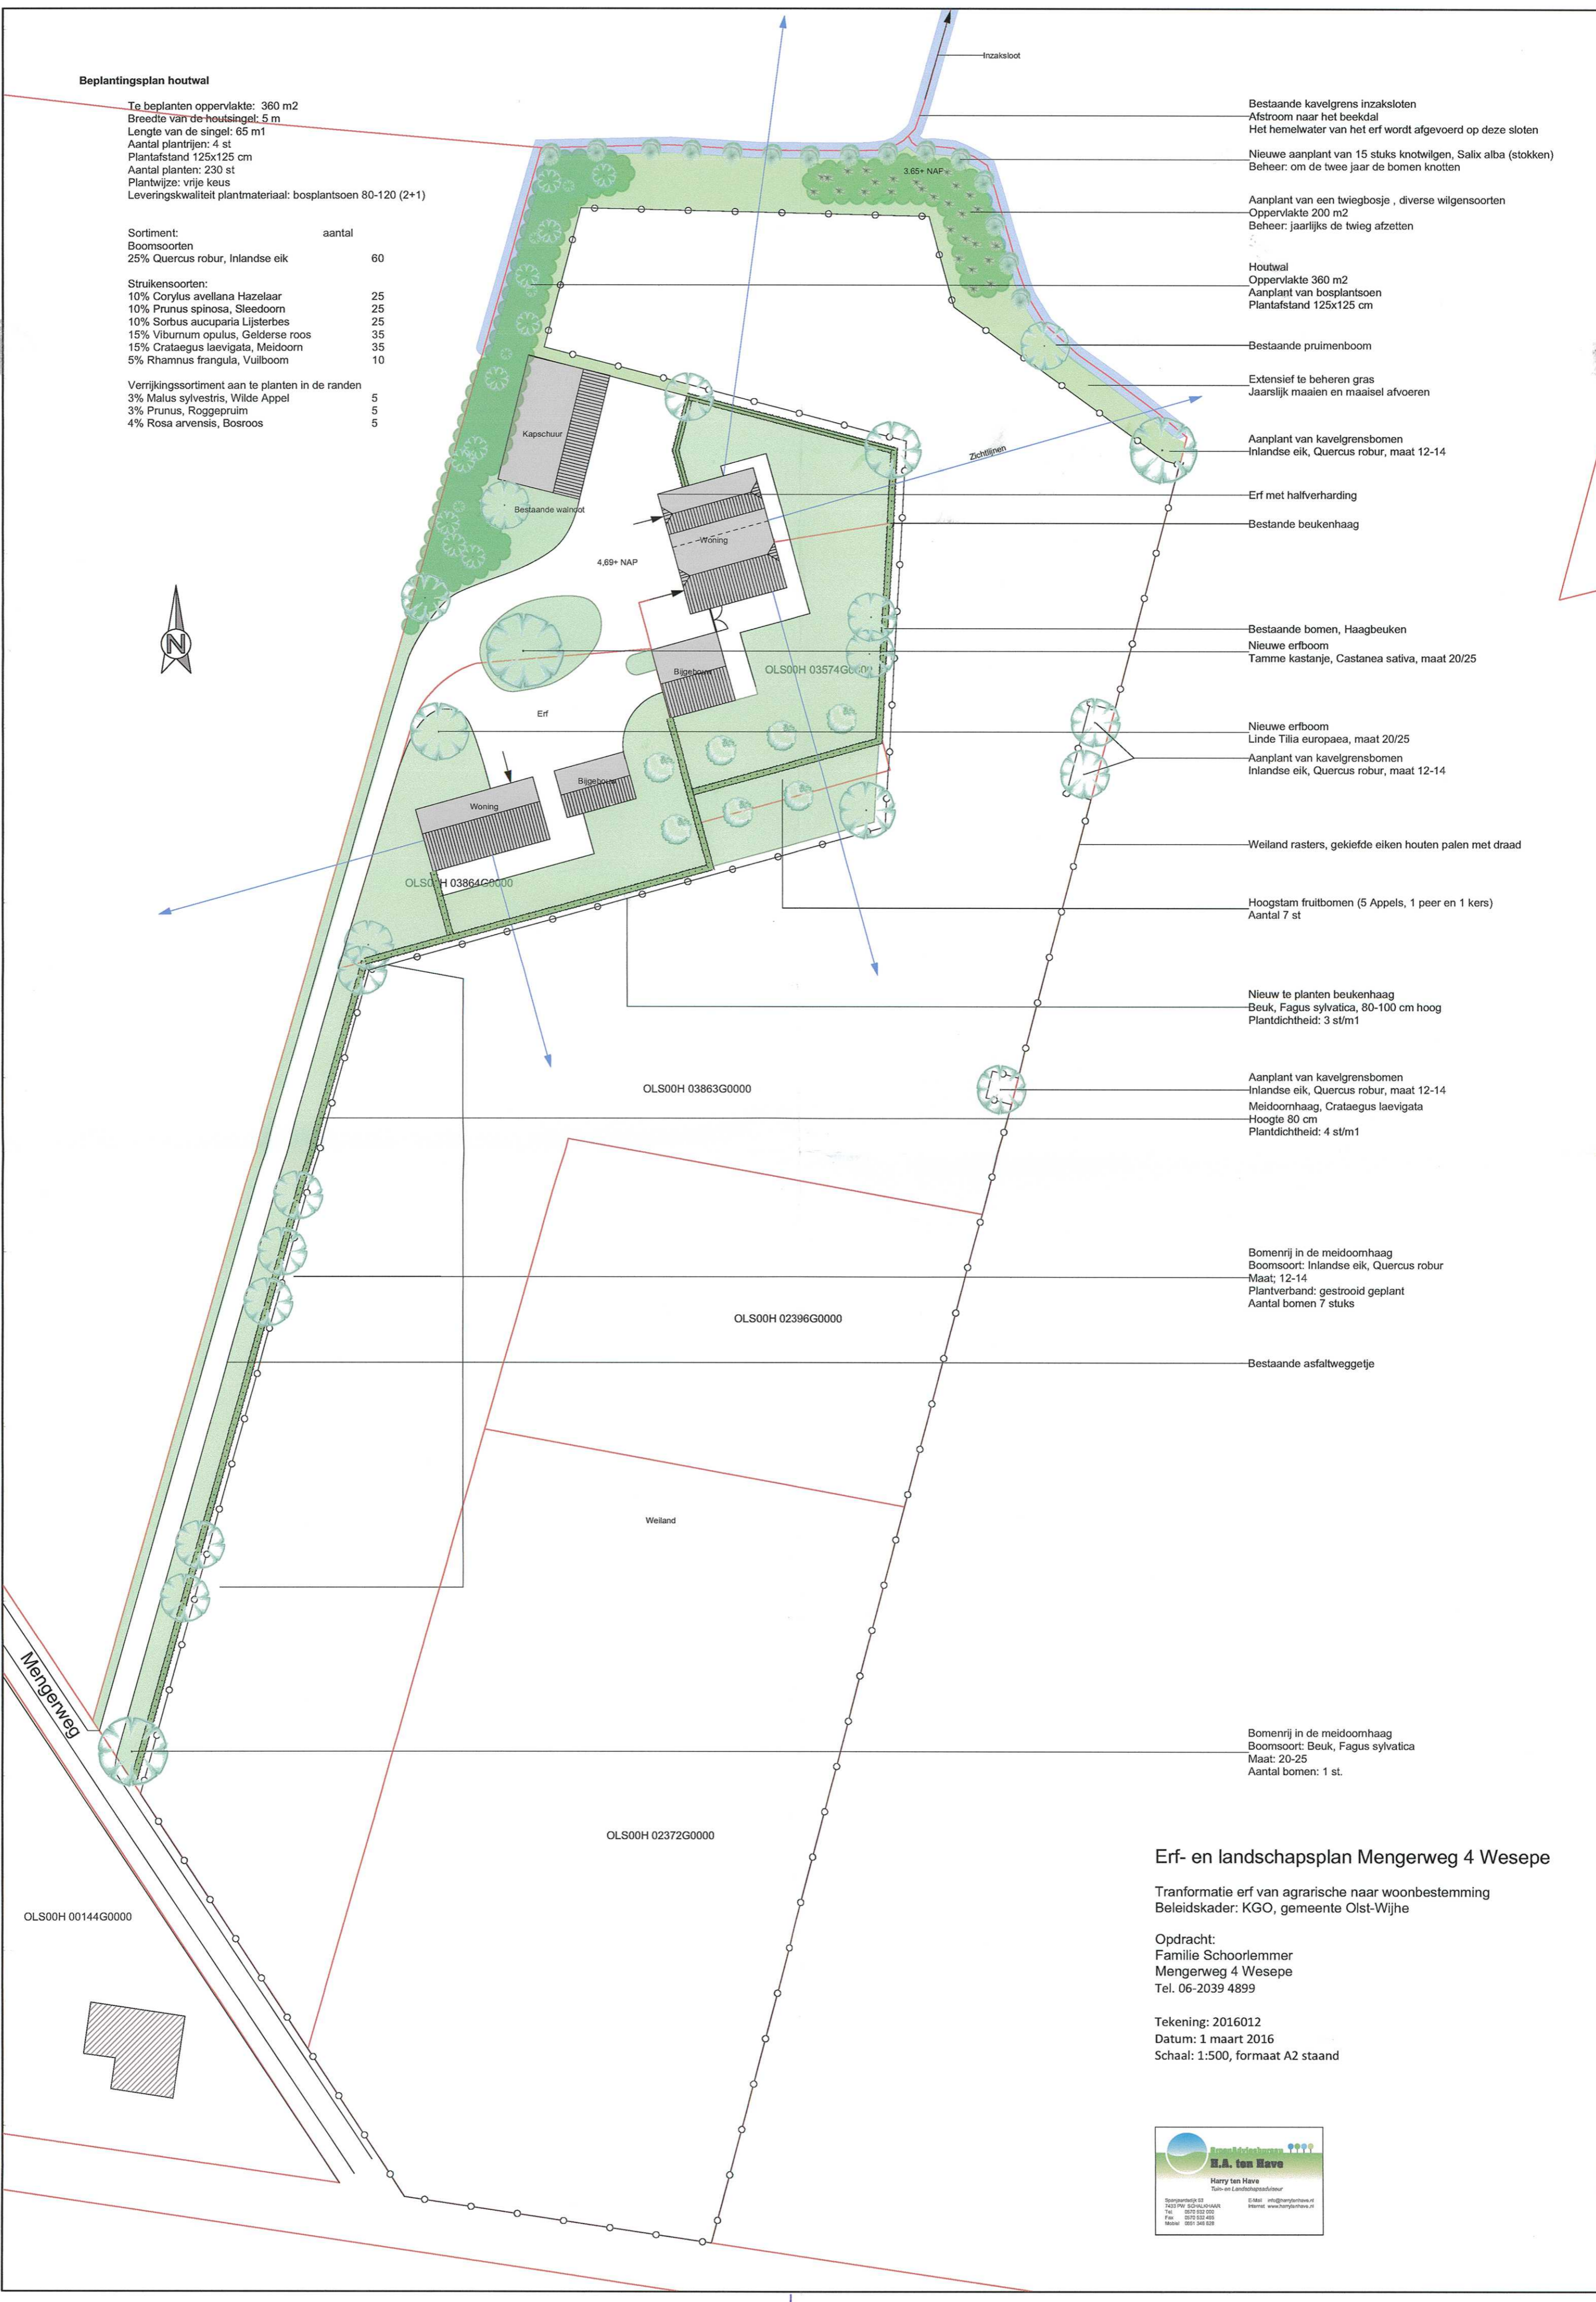

**Erf- en landschapsplan Mengerweg 4 Wesepe**

Tranformatie erf van agrarische naar woonbestemming  
 Beleidskader: KGO, gemeente Olst-Wijhe

Opdracht:  
 Familie Schoorlemmer  
 Mengerweg 4 Wesepe  
 Tel. 06-2039 4899

Tekening: 2016012  
 Datum: 1 maart 2016  
 Schaal: 1:500, formaat A2 staand

