



Renvooi

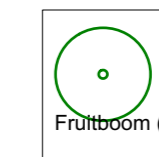


Bestaande bomen


Fruitboom (B)

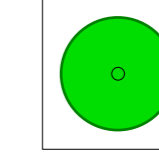


Te planten bomen
(soorten staan op ontwerpplan)
Plantmaat 18/20

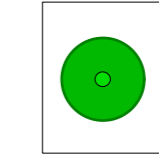

Hoogstam fruitbomen
6 x hoogstam appel en 2 maal hoogstam peer

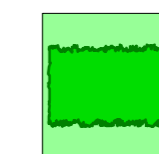


Sierbeplanting
Soorten: geschikt voor boerderijtuinen

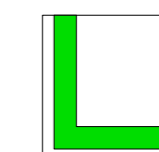

Beukenhagen
Fagus sylvatica Beuk
Plantafstand 4 st/m1



Gras
Kort gras, extensief beheer

 

Erf
Verhardingen met klinker en/of halfverharding



Erfbosje

Erfbosjes

Te planten oppervlakte: 350 m2
Aantal plantrijen: minimaal 4 st
Plantafstand 125x125 cm
Aantal planten: 225 st
Plantwijze: vrije keus
Leveringskwaliteit plantmateriaal: bosplantsoen 80-120 (2+1)

Sortiment:	aantal
Boomsorten	
20% Quercus robur, inlandse eik	45
20% Betula pendula, berk	45



Struikensorten:	aantal
10% Corylus avellana, hazelaar	25
10% Amelanchier lamarckii, krent	25
10% Sorbus aucuparia, lijsterbes	25
10% Viburnum opulus, gelderse roos	25
10% Cornus sanguinea, rode komoleje	25

Verrijkingssortiment aan te planten in de randen	aantal
Malus sylvestris, Wilde Appel	5
Prunus, Roggepruim	5
Rosa arvensis, Bosroos	5

GroenAdviesbureau
H.A. ten Have
Tuin- en Landschapsadviseur

Spanjaardsdijk 53
7433 PW SCHALKHAAR
Tel. 0570 532 000
Fax 0570 532 465
Mobiel 0651 346 628

E-Mail info@harrytenhave.nl
Internet www.harrytenhave.nl

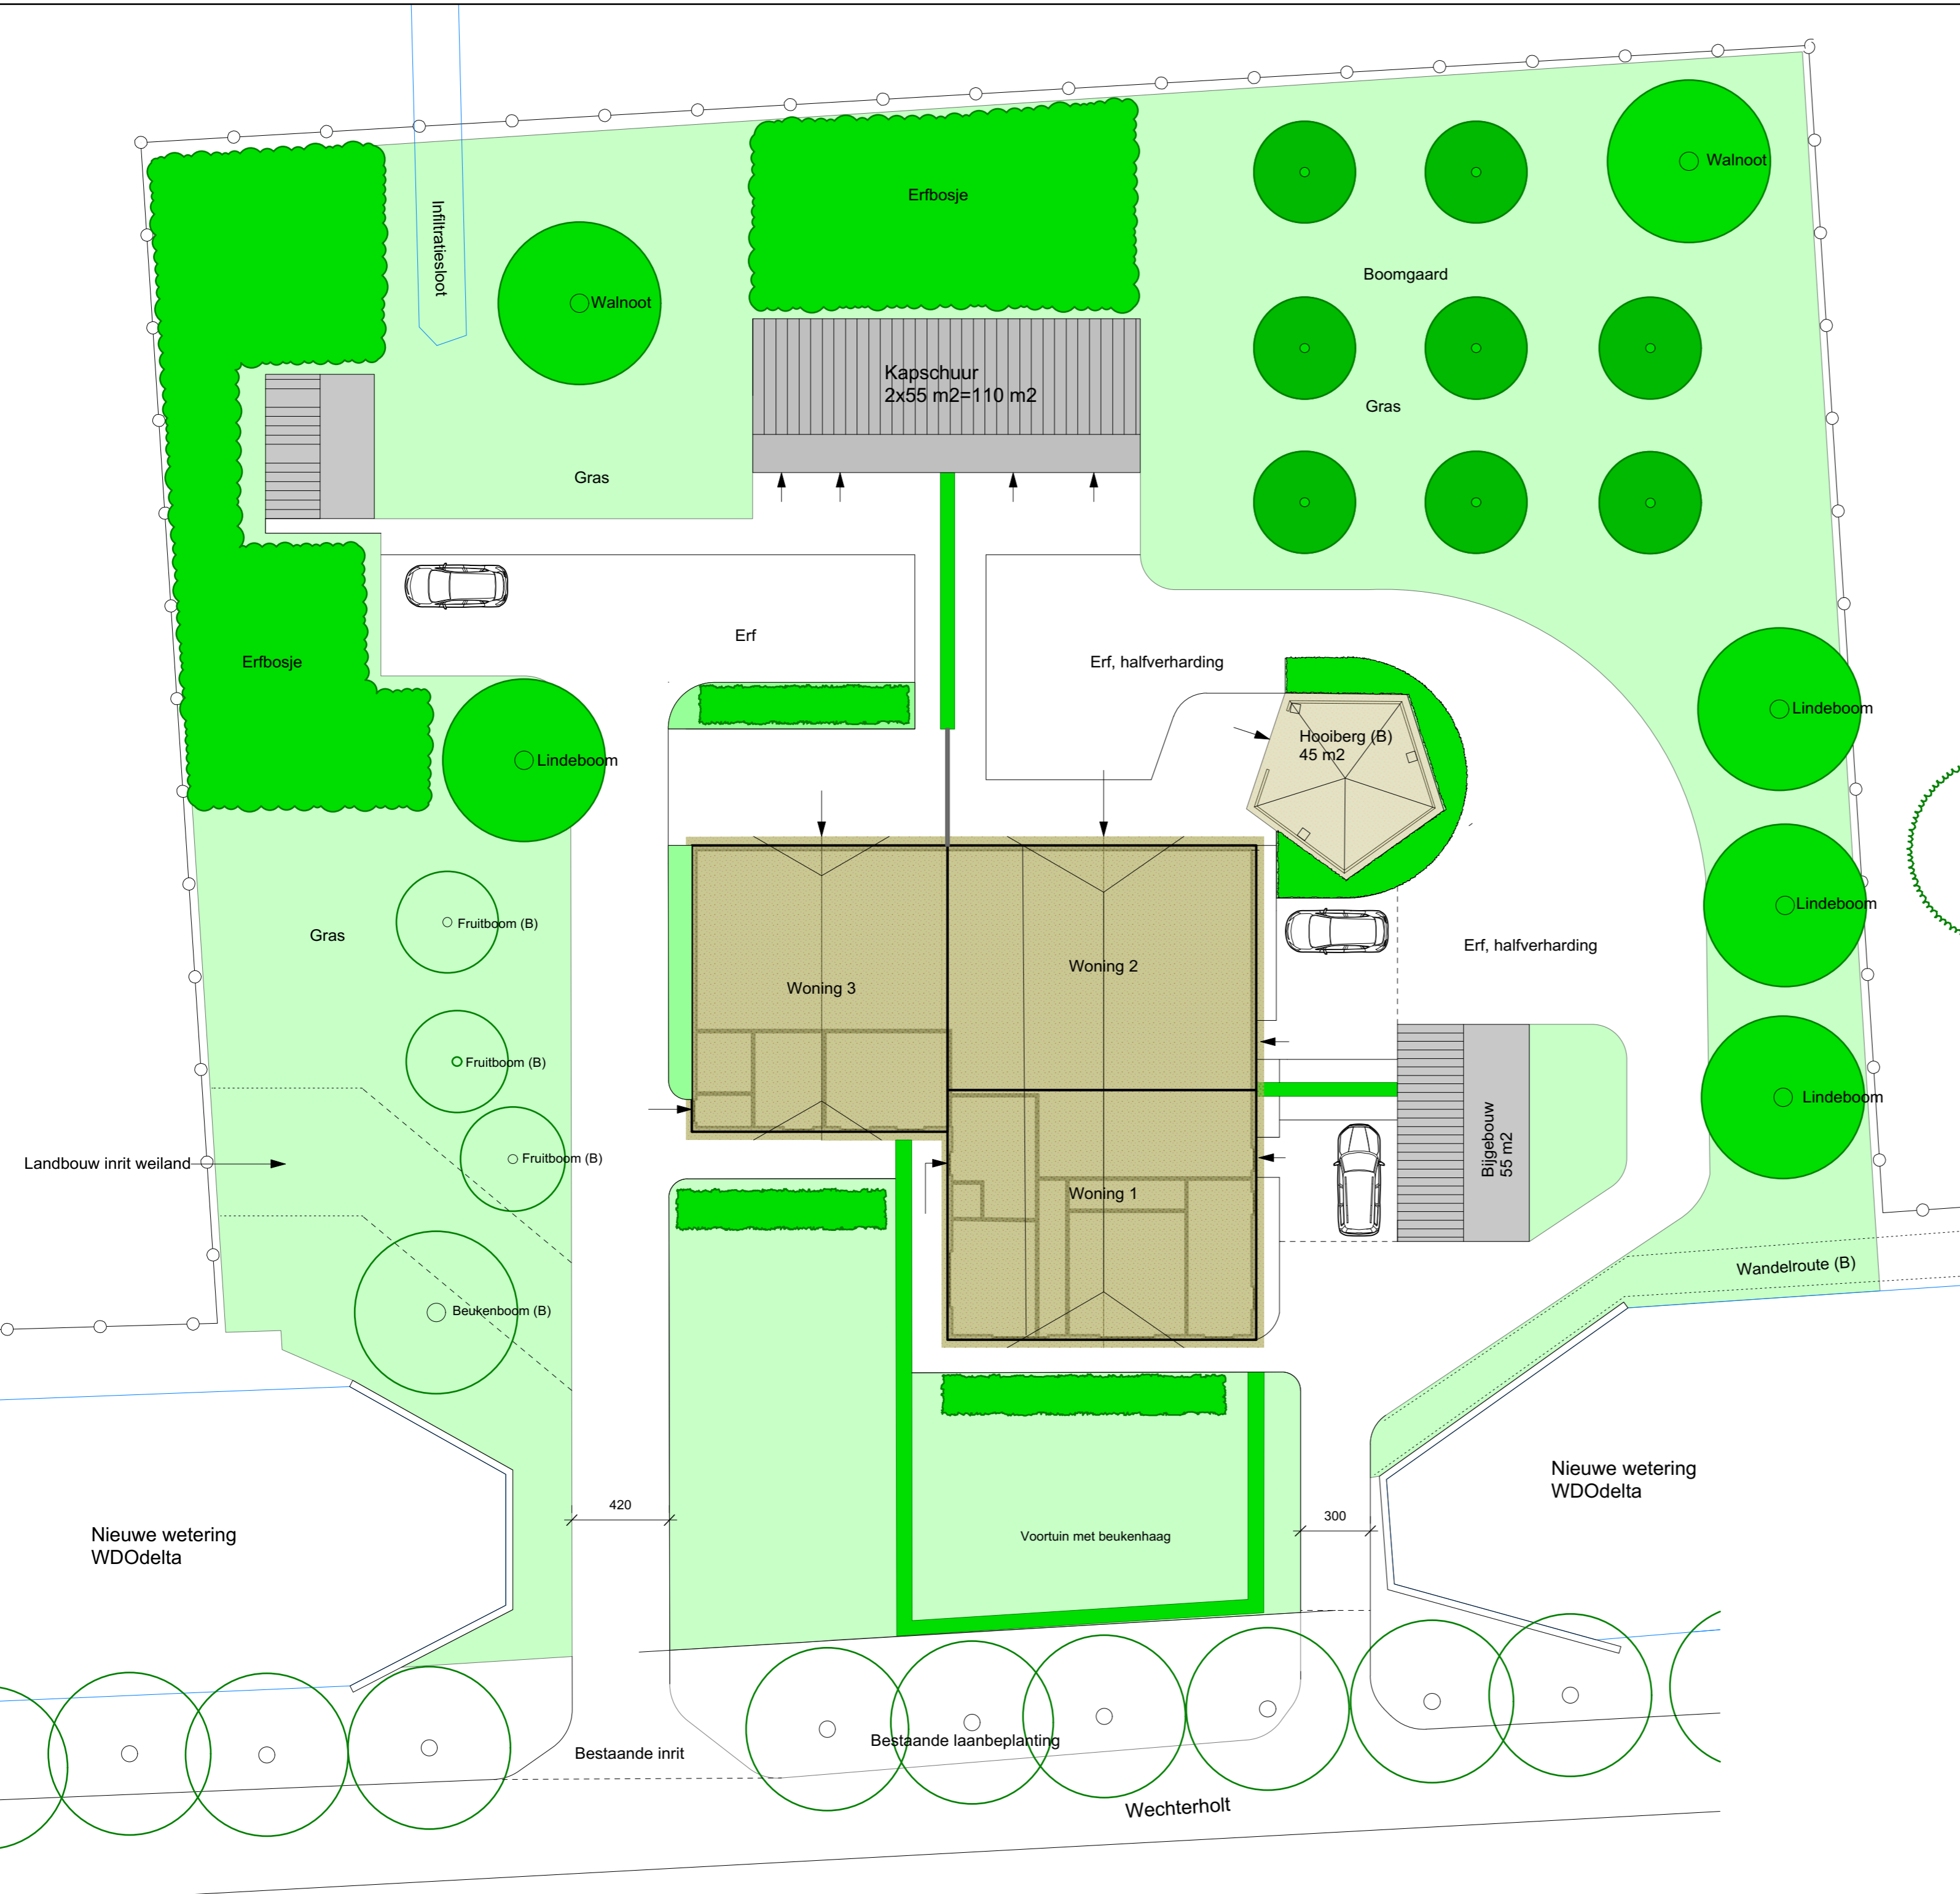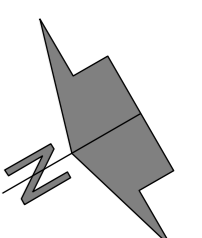

Titel Erf en landschapsplan Wechterholt 4 Elshof		
Tekening nummer 2017088	Getekend door HTH	Datum 13 okt 2017
Bestandsnaam Pol, schaal 1:200, A2 formaat		