


Inzaksloot voor het hemel van erf en de daken  
 Capaciteit: lengte van de sloot is 170 m1 x capaciteit van 0,5 m3/m1 = 85 m3  
 Gesloten oppervlakten: daken en erf = 3.100 m2 x regenbui T24 = 74,40 m3  
 Conclusie: er is voldoende bergingscapaciteit

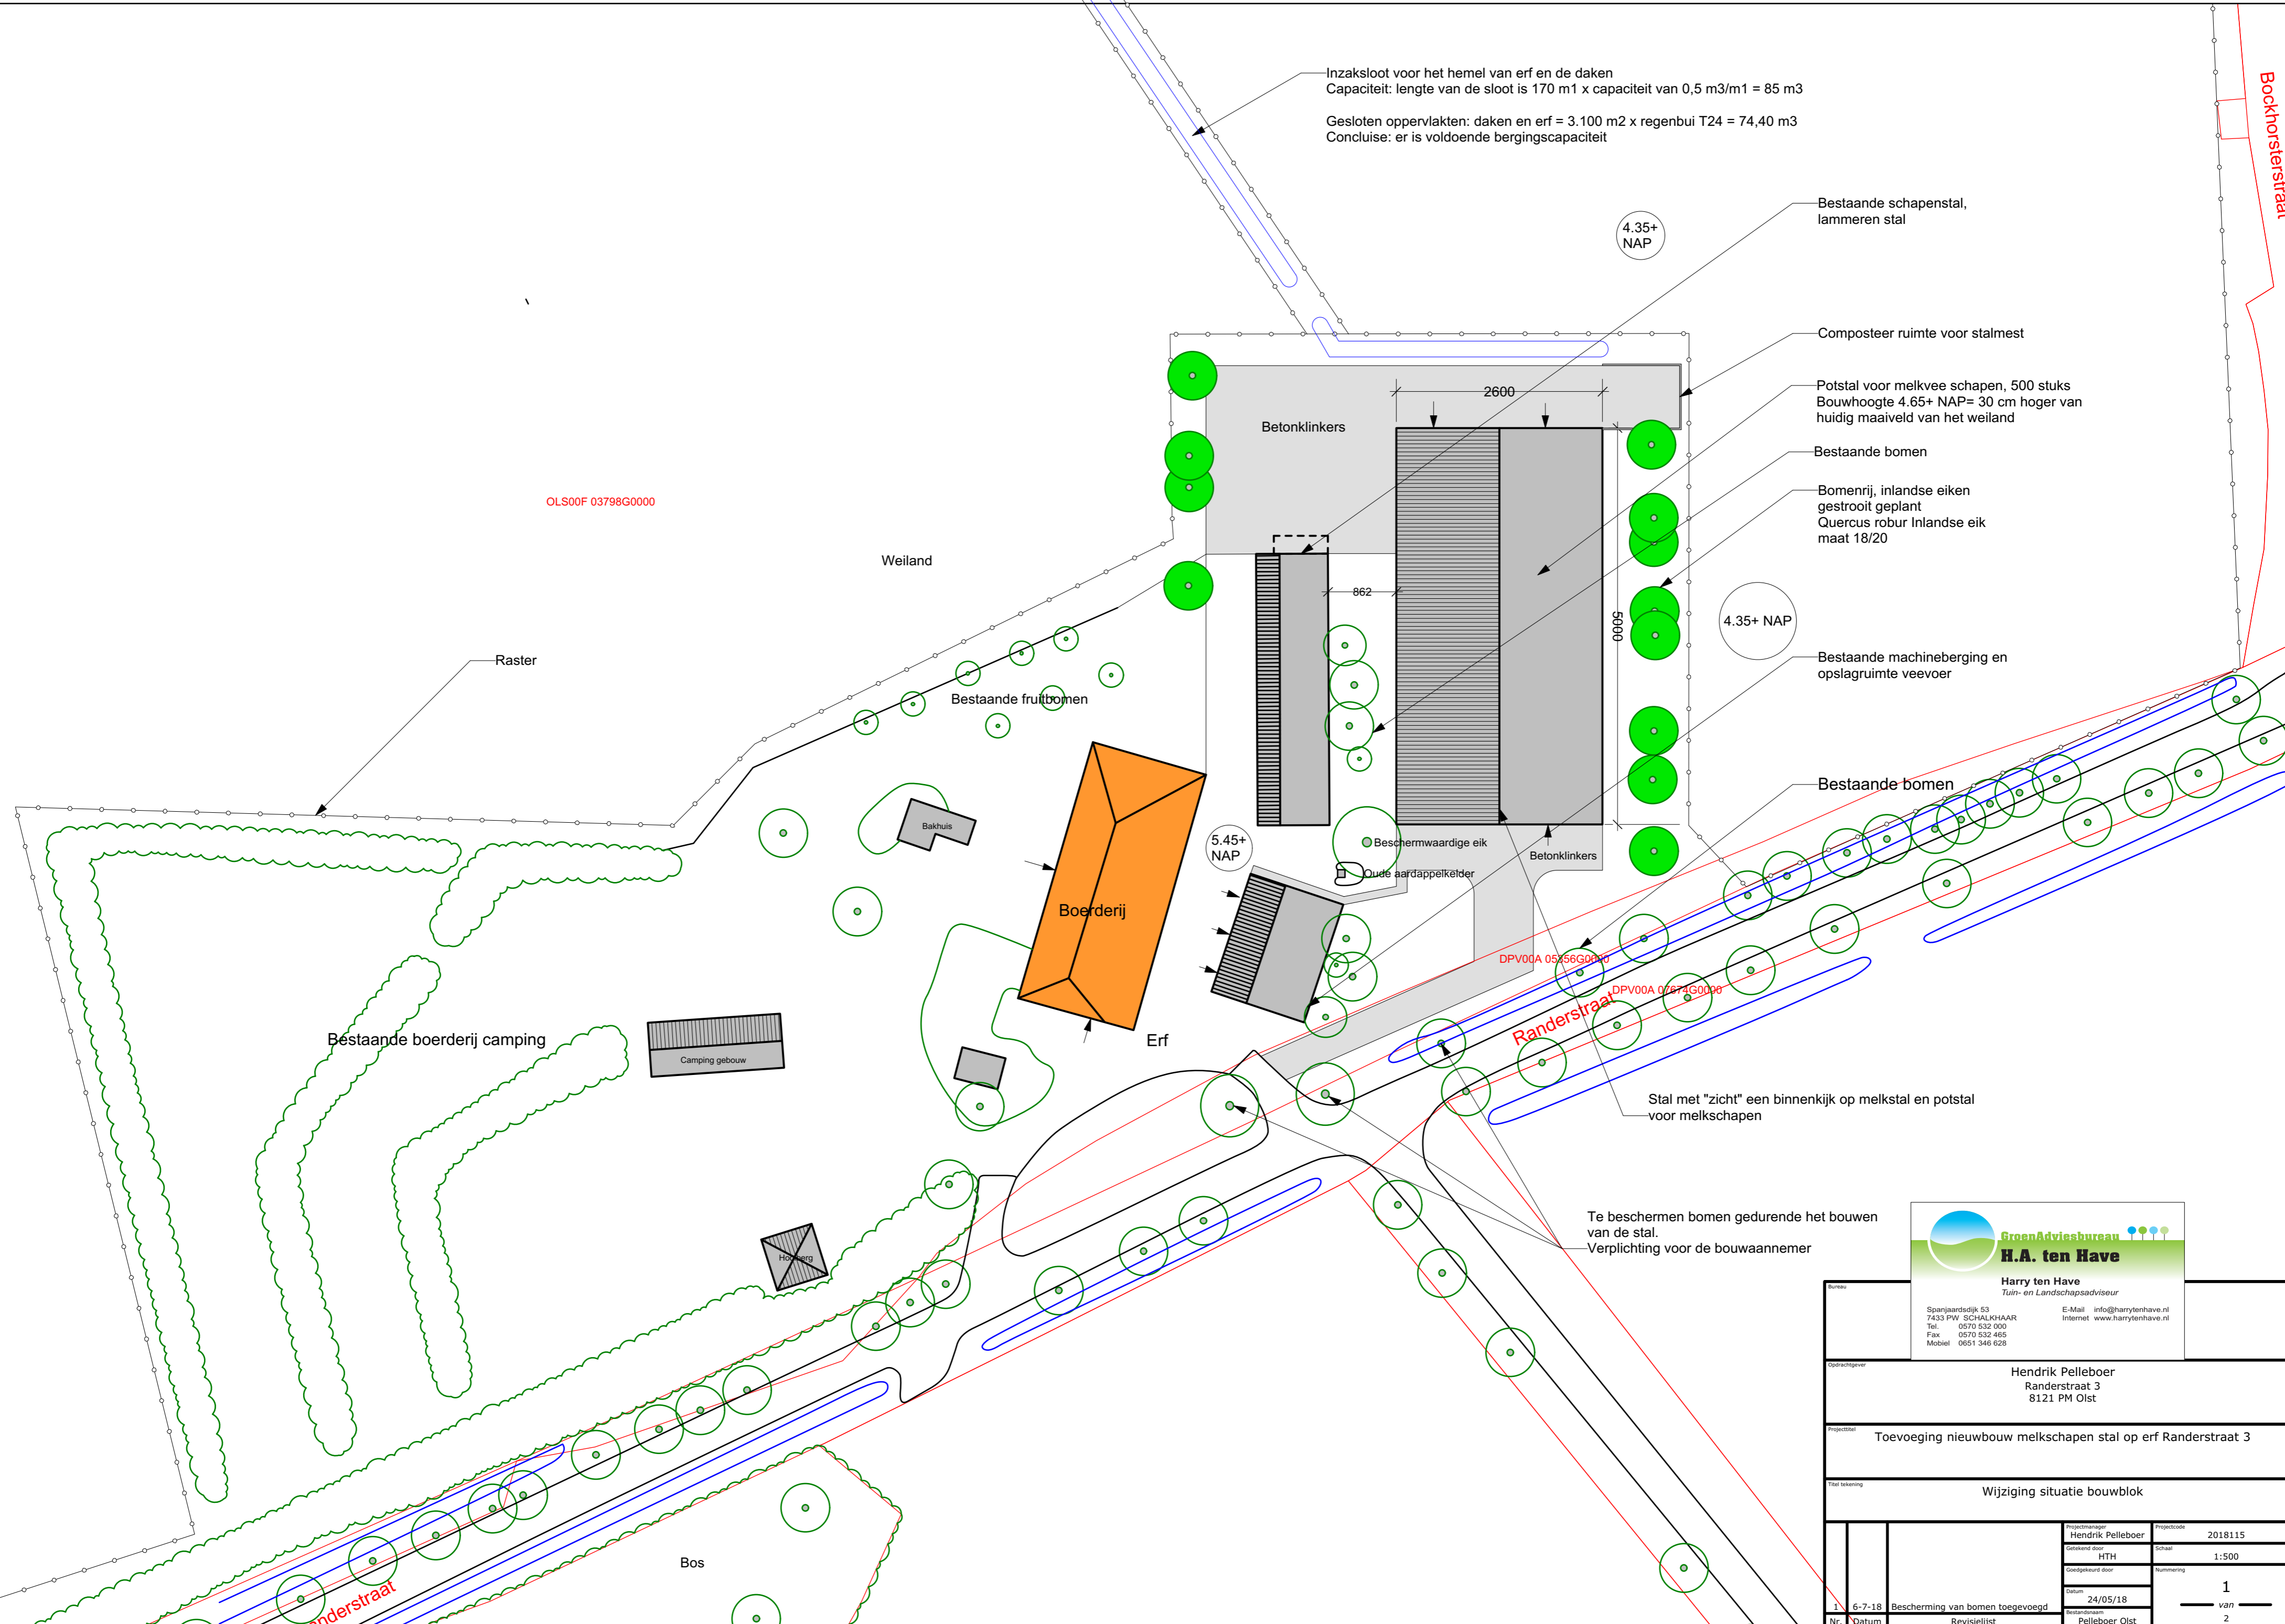

- Bestaande schapenstal, lammeren stal
- Composteer ruimte voor stal mest
- Potstal voor melkvee schapen, 500 stuks  
Bouwhoogte 4.65+ NAP= 30 cm hoger van huidige maaiveld van het weiland
- Bestaande bomen
- Bomenrij, inlandse eiken gestrooit geplant  
Quercus robur Inlandse eik maat 18/20
- Bestaande machineberging en opslagruimte veevoer

OLS00F 03798G0000

Te beschermen bomen gedurende het bouwen van de stal.  
 Verplichting voor de bouwaannemer

**GroenAdviesbureau H.A. ten Have**  
 Harry ten Have  
 Tuin- en Landschapsadviseur  
 Spanjaardsdijk 53  
 7433 PW SCHALKHAAR  
 Tel. 0570 532 000  
 Fax 0570 532 465  
 Mobiel 0651 346 623  
 E-Mail info@harrytenhave.nl  
 Internet www.harrytenhave.nl

Bureau	Hendrik Pelleboer Randerstraat 3 8121 PM Olst		
Opdrachtgever	Hendrik Pelleboer Randerstraat 3 8121 PM Olst		
Projectnaam	Toevoeging nieuwbouw melkschapen stal op erf Randerstraat 3		
Titel tekening	Wijziging situatie bouwblok		
Projectnummer	Hendrik Pelleboer	Projectcode	2018115
Tekenaar	HTH	Schaal	1:500
Goedgekeurd door		Nummering	1
Datum	24/05/18		van
Nr.	6-7-18	Bescherming van bomen toegevoegd	2
		Revisielijst	